


<b>TONTTIJAKO</b>		1:1000	<b>OULU</b>
ASEMAKAAVA	1851	HYVÄKSYTTY/VAHVISTETTU	ON MAAREKISTERIALUETTA
		20. 6. 2005	K. LEHDET 9906
EDELLINEN TONTTIJAKO			TJNRO 5645034
POHJAKARTAN HYVÄKSYI JA			KAUP. OSA 28
TONTTIJAON LAATI 25.10.2005			<b>Metsokangas</b>
LASKI PA	KIINTEISTÖINSINÖÖRI		KORTTELI 7
PIIRSI LP	Jukka Kokkinen		TONTIT 1-5
TARK KL			MUUTT. TONTIT
HYVÄKSYTTY	17.11.2005	TJ-KARTTA	5034_05.dip
VOIMAANTULO	9.12.2005		

**MUODOSTUMINEN**

TONTTI	P-ALA	OSAP-ALA	KIINTEISTÖ
028 0007 0001	904	904	404 0151 0000
028 0007 0002	1653	95	402 0009 0132
		1558	404 0151 0000
028 0007 0003	1363	1270	402 0009 0132
		93	404 0151 0000
028 0007 0004	3224	3020	402 0009 0111
		204	404 0009 0156
028 0007 0005	2477	1866	402 0003 0132
		255	402 0009 0111
		356	404 0009 0144

**KOORDINAATTILUETTELO**

N:o	X	Y
1	6806.755	72820.722
2	6775.829	72785.642
3	6769.185	72759.627
4	6767.022	72667.297
5	6765.716	72643.858
6	6764.610	72624.896
7	6762.833	72594.417
8	6766.606	72590.423
9	6777.835	72590.423
10	6786.800	72595.639
11	6800.271	72619.338
12	6805.102	72627.838
13	6806.894	72659.281
14	6811.170	72734.354
15	6820.531	72748.799
16	6813.945	72755.361
24	6845.184	72786.843
26	6809.095	72697.930
56	6768.633	72696.208

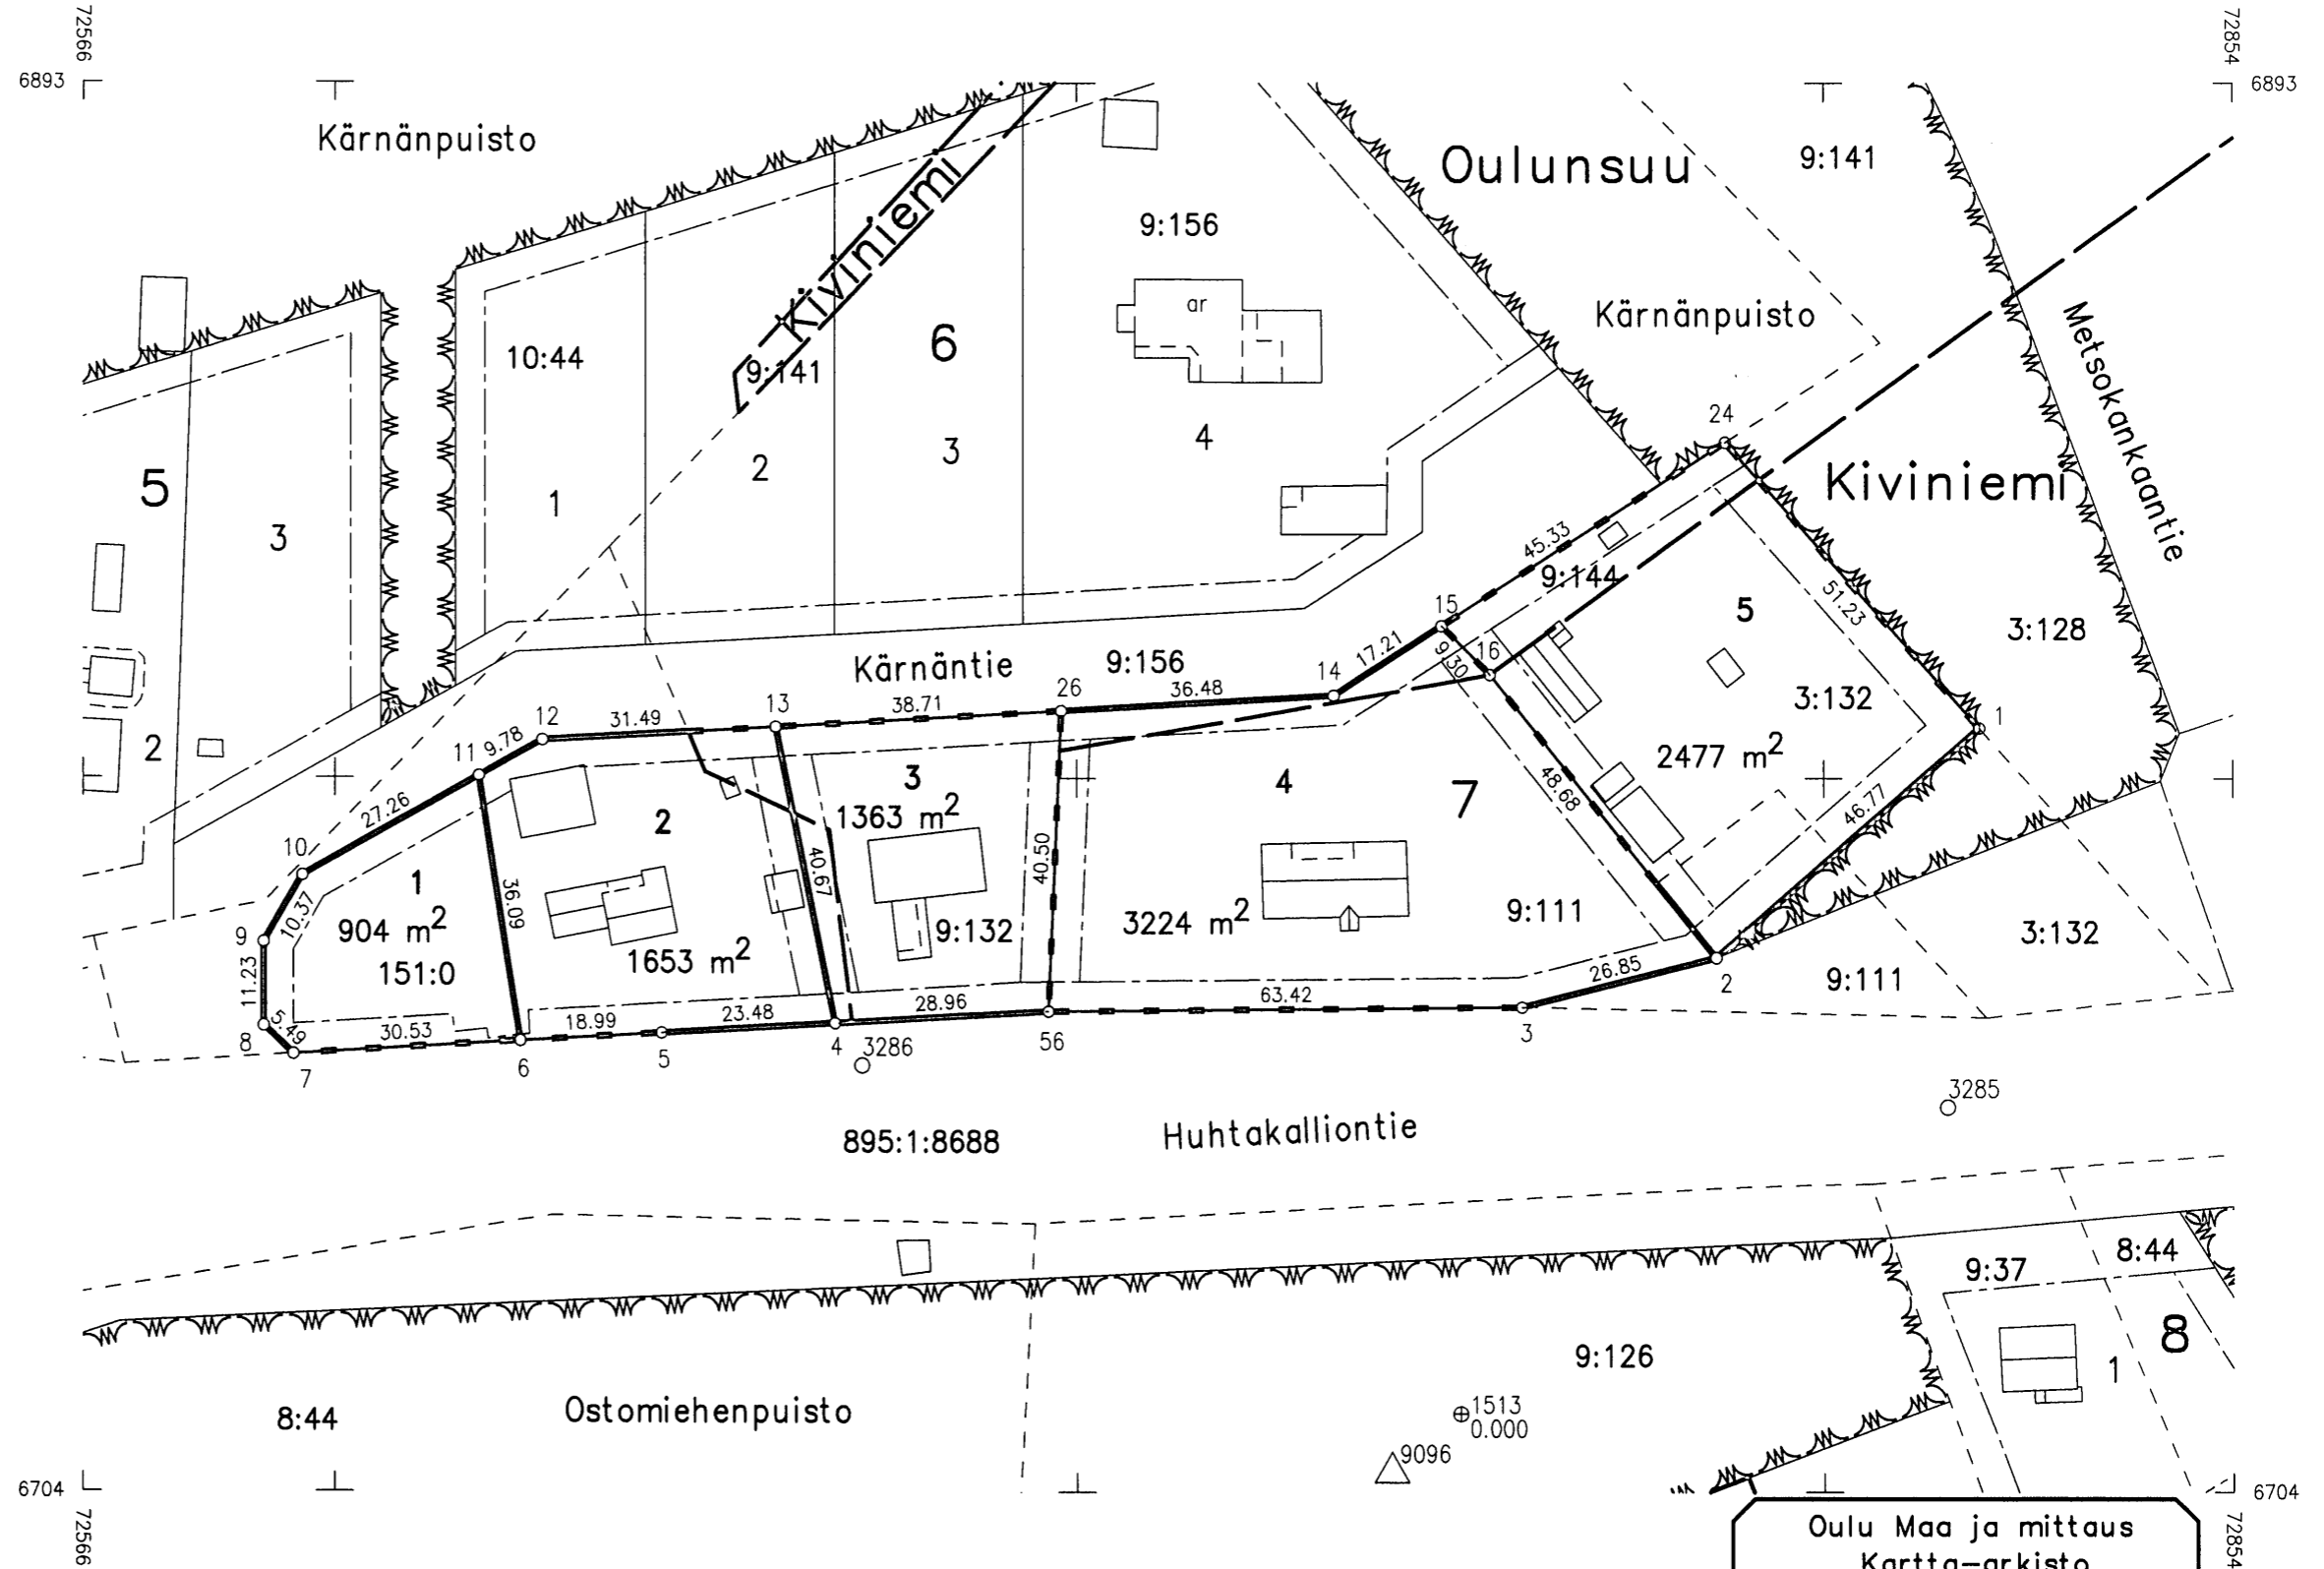

Oulu Maa ja mittaus  
Kartta-arkisto  
I 5034 Säil. F:12