


Voimassa oleva asemakaava 11.4.2011 1998		Voimassa oleva tonttijako 17.10.2011 5648		Kaupunginosa 47	Kortteli 17	Tontti 1-4
Karttalehti 212311	Piirt. pm	Tark.	Toimituspäivä 1.11.2011	Toimitusinsinööri <i>Seppo Rundgren</i>		

Merkitty kiinteistörekisteriin 8.12.2011

Kiinteistörekisterin pitäjä *Henna Tuuttila*
Henna Tuuttila

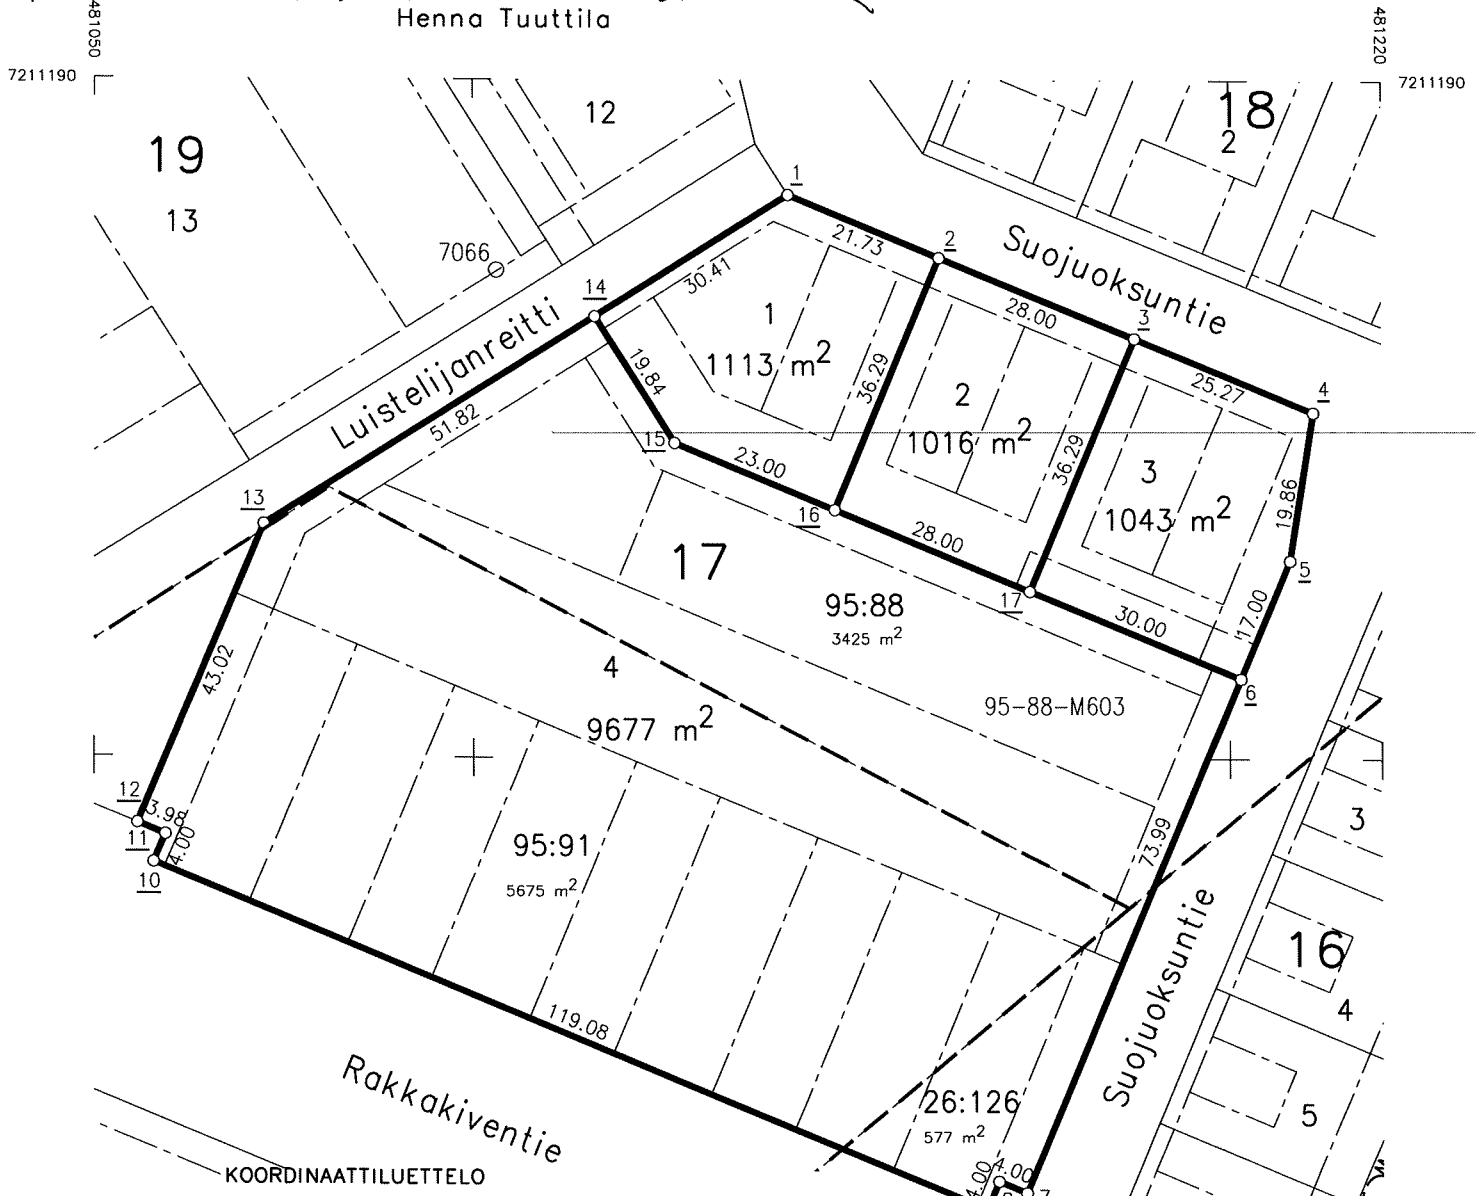

KOORDINAATTILUETTELO

N:O	X	Y	selitys
1	7211174.746	481141.806	putkipyykki
2	7211166.391	481161.861	putkipyykki
3	7211155.624	481187.707	putkipyykki
4	7211145.905	481211.038	putkipyykki
5	7211126.280	481207.982	putkipyykki
6	7211110.588	481201.445	putkipyykki
7	7211042.286	481172.992	putkipyykki
8	7211043.824	481169.299	putkipyykki
9	7211040.132	481167.761	putkipyykki
10	7211085.923	481057.840	putkipyykki
11	7211089.616	481059.378	putkipyykki
12	7211091.147	481055.703	putkipyykki
13	7211130.854	481072.270	putkipyykki
14	7211158.512	481116.086	putkipyykki
15	7211141.735	481126.676	putkipyykki
16	7211132.892	481147.905	kivipyykki
17	7211122.124	481173.752	putkipyykki

