


Voimassa oleva asemakaava 11.4.2011 1998			Voimassa oleva tonttijako 9.11.2011 5680		Kaupunginosa 47	Kortteli 49	Tontti 1-6
Karttalehti 212312	Piirt. vk	Tark.	Toimituspäivä 23.4.2012		<i>Seppo Rundgren</i> Seppo Rundgren		

Merkitty kiinteistörekisteriin 3.5.2012  
 Kiinteistörekisterin pitäjä *Henna Tuuttila*  
 Henna Tuuttila

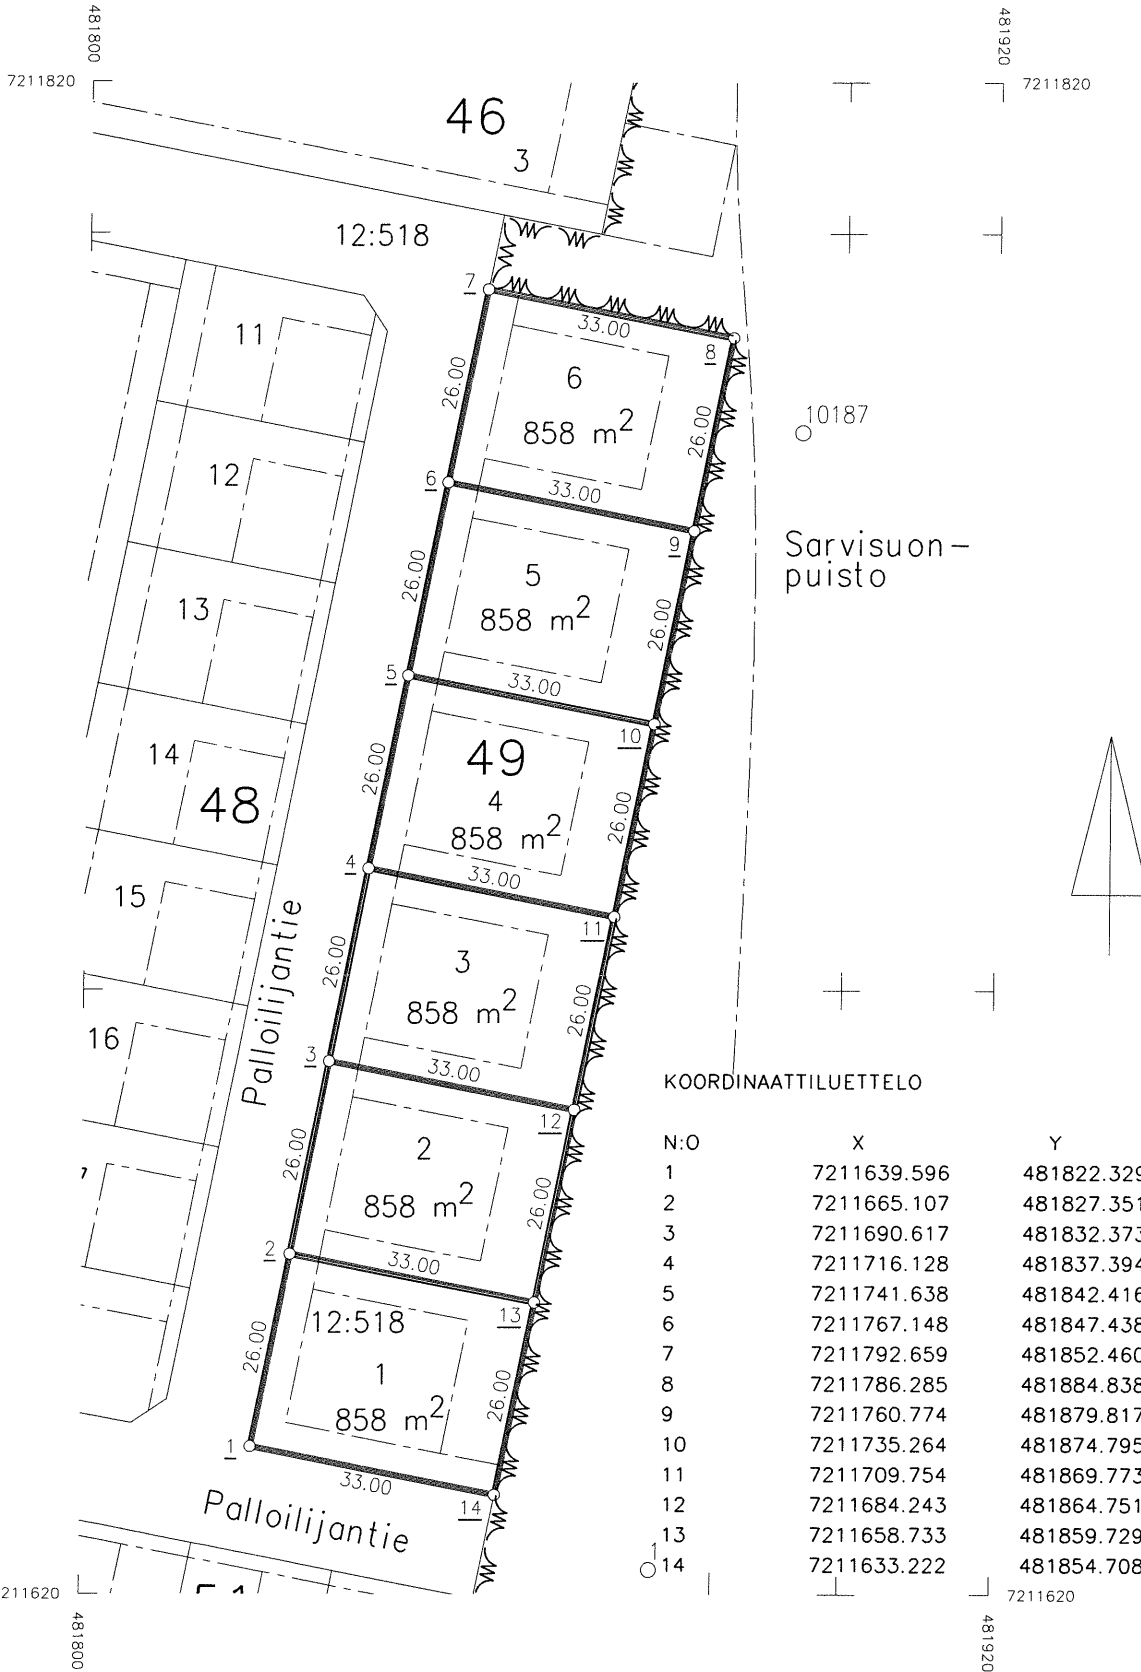

KOORDINAATTILUETTELO

N:o	X	Y	selitys
1	7211639.596	481822.329	
2	7211665.107	481827.351	
3	7211690.617	481832.373	
4	7211716.128	481837.394	
5	7211741.638	481842.416	
6	7211767.148	481847.438	
7	7211792.659	481852.460	
8	7211786.285	481884.838	putkipyykki
9	7211760.774	481879.817	putkipyykki
10	7211735.264	481874.795	putkipyykki
11	7211709.754	481869.773	putkipyykki
12	7211684.243	481864.751	putkipyykki
13	7211658.733	481859.729	putkipyykki
14	7211633.222	481854.708	putkipyykki