




- UUEDET PUTKET/JOHDOT:**
- Hulevesiviemäri
 - Jätevesiviemäri
 - Paineviemäri
 - Vesijohto
 - Salaoja
 - - - Valaistuksen sähkökaapeli (Om. Oulun Energia)
 - - - Z-val
 - - - Puhelinkaapeli (Om. DNA)
 - Käuükäppeli (Om. Oulun Energia)
 - - - Jakokaapeli (Om. DNA)
 - - - Jakokaapeli (Om. Oulun Energia)
 - Oletettu tontin ajollittymä

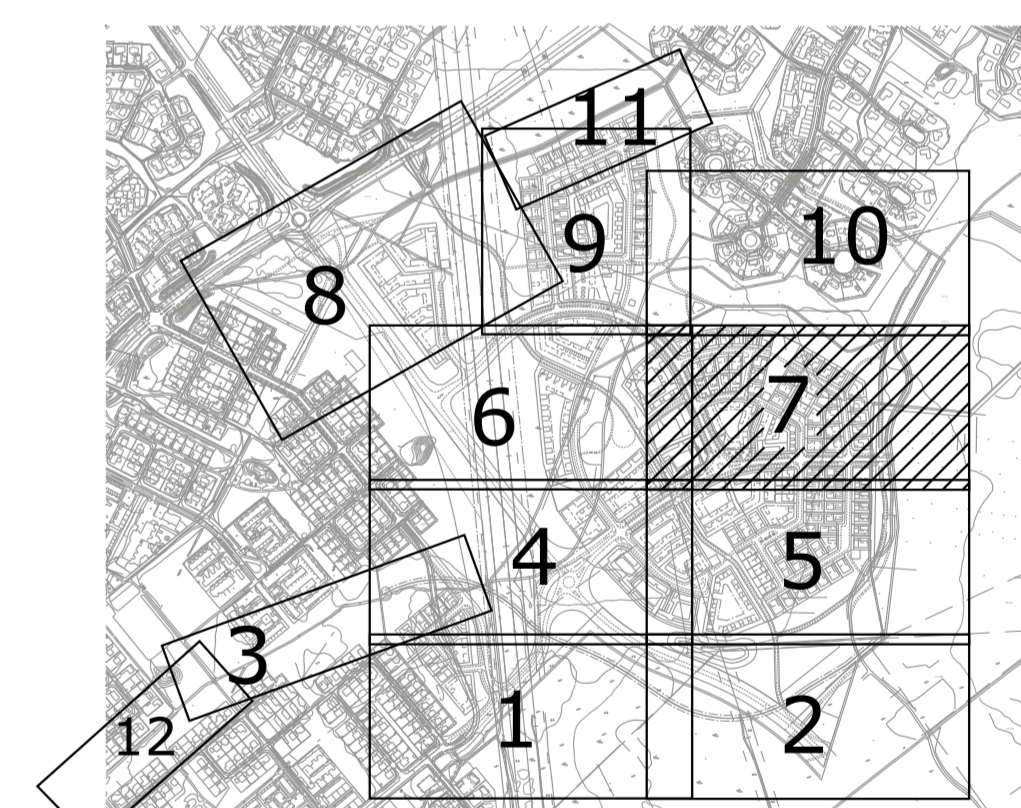

Merkki	Muutos	Pvm	Suunn.	Tark.
Koordinaattijärjestelmä: ETRS-GK26, korkeusjärjestelmä N2000				
Teema: Katupöörustus		Kaupunginosa Korvensuora 86		
Hanke	KIUUKANKAAN KATUJEN, YMPÄRISTÖN, SILTOJEN JA VESIHUOLLON RAKENNUSSUUNNITTELU			HVYÄKSYNYT KAUP. INS. \$
Kohde	K2 Saunamajurintie, K3 Kiulukankaantie, K6 Kuusitie, K7A Nappotie osa A, K8 Rappanajie, K9A Lakeisentie osa A, K9B Lakeisentie osa B, K10 Pilketie, K11 Tulpesantie, J8, J9, J10, J11, J15 Tuuhustulenpolku, J19			YHDYSKUNTA LTK \$
Asiasaatio	Johtojen yhdistelmäkartta 7			Mittakaava 1:500
RAMBOLL		Ramboll Korhosenkatu 11 00220 Oulu p. 020 755 611 fax. 020 755 6201	OULU YHDYSKUNTA- JA YMPÄRISTÖPALVELUT	
Suunnittelija	Jaana Alalauri	Hyväksyjä	M. Rähä	
Hyväksyjä	Kari Rusi	Pvm	15.10.2013	Pln.nro Joh7