


HYÖTYALA 3897 M<sup>2</sup>  
 KERROSALA 450 M<sup>2</sup>  
 TILAVUUS 1700 M<sup>3</sup>

KOULUN TONTIN PINTA ALA ~43 300 M<sup>2</sup>

KORJATTU 25. 8. 1986 KS

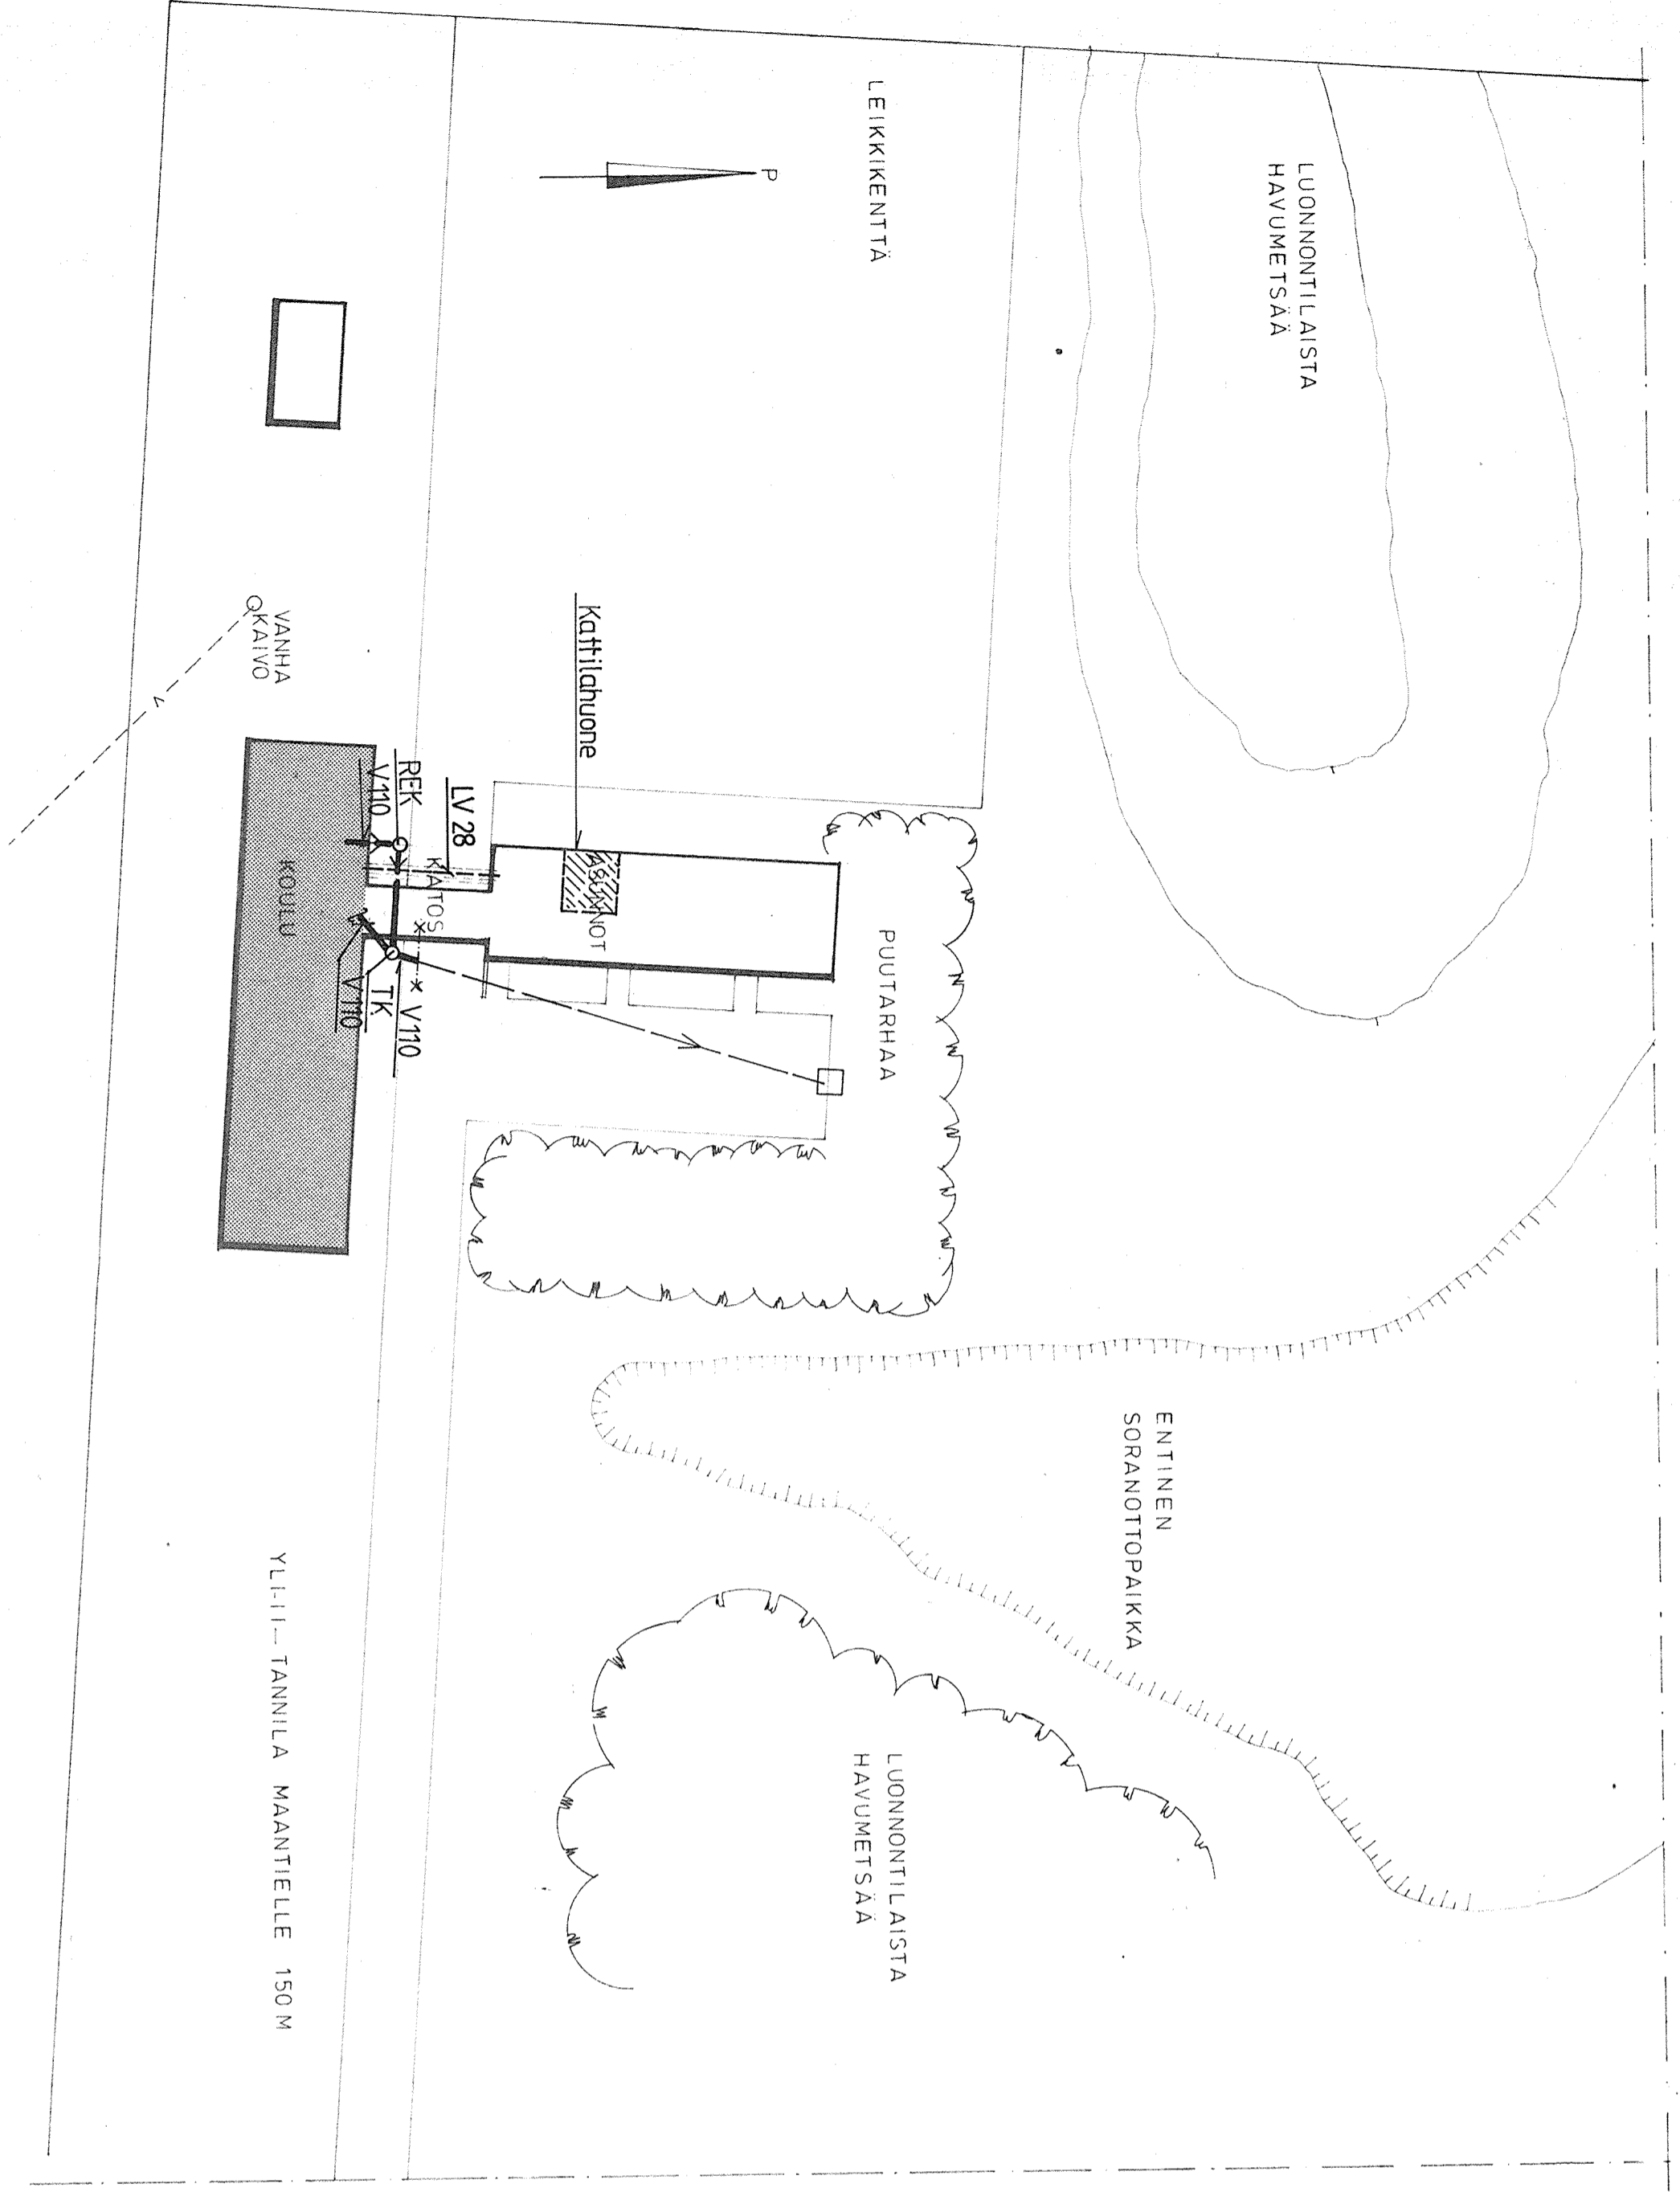

Kaup. osat/ Kylä	Korttel./ Tila	Janr./ Rnro	Vironmäen arkkitehtimarkkinoiden vasten
Rakennustoimenneide	Piirustustaji		
<b>SANEERAUS</b>	<b>LVI-piirustus</b>		
Rakennuskohteen nimi ja osoite	Piirustuksen sisältö		
TANNILAN ALA-ASTE	ASEMAPIIRROS		1:500
91200 YLLI-II			
<b>LVI-INSINÖÖRITOIMISTO</b>	Suunn. Muutos		
<b>YLITALO &amp; NAAMANKA</b>	Piiri II		
Tarpeenlue. 1 90140 OULU 14 puh. 981-337 744	Tark.		
ROVANIEMEN KONTTORI	pvmm	15.1.-85	
Hallituskatu 20 B 96100 ROVANIEMI 10 puh. 991-15 348	Suunnitteluala. työn numero ja piirustuksen numero		<b>LVI-1385-01</b>

K. osakkyä	Korttel./Tila	Tonttir. no		
TANNILAN	HERRALA	45: 8		
Rakennustoimenneide			Piirustustaji	
<b>SANEERAUS</b>			<b>PAAPIIRUSTUS</b>	
Rakennuskohde			Piirustuksen sisältö	Mittakaava
TANNILAN ALA-ASTE			ASEMAPIIRROS	1/500
91200 YLLI-II			NYKYTILANNE	
Piiri:	Päiväys		Suunn. laji	Työn n:o
T S	17.12.1984		<b>ARK</b>	648
Suunn.	Tark.			Piiri n:o
				101

**ARKKITEHTUURITOIMISTO O. YLPAKKALA OY**  
 Kirjakeskus 9, 90100 OULU 10, puh. 981/227566  
 90810 Kiviniemi, Haukipudas puh. 981/401671