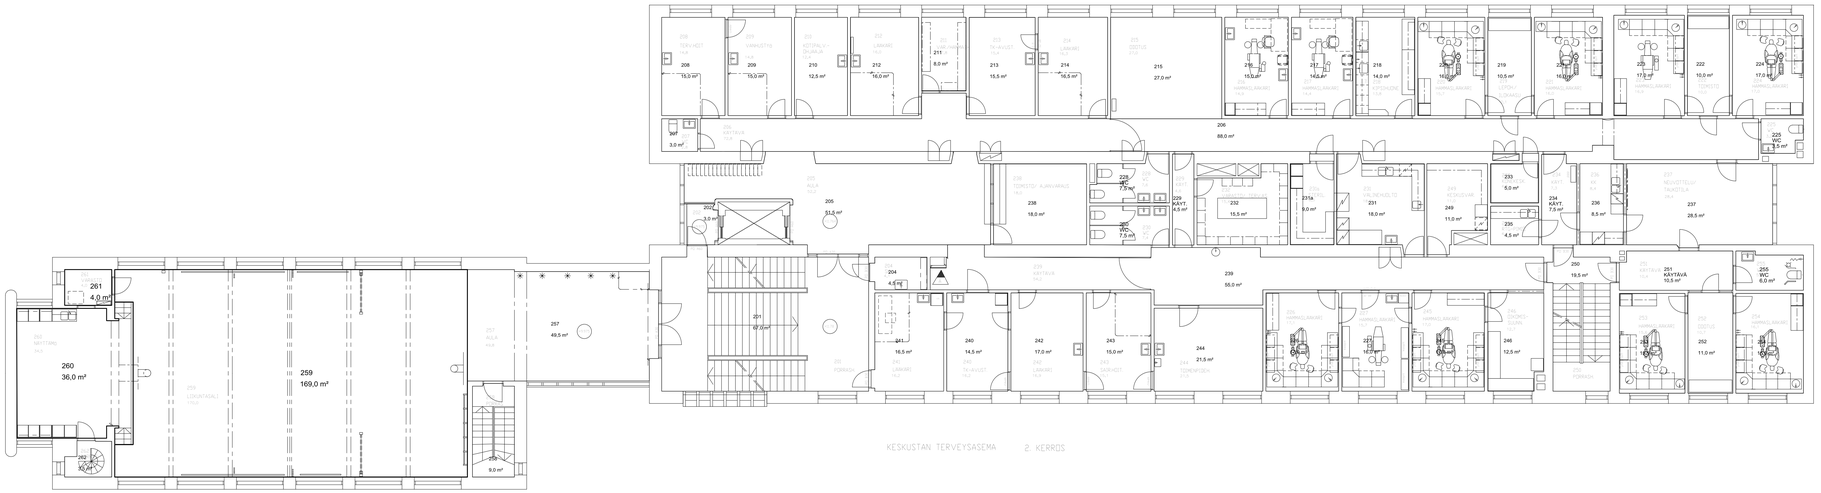

A	LISÄTTY IV-KANAVAKOTELO	TS	17.2.2005

Piirustus päivitetty 01.08.2003 Matti Kääriäinen, arkkit.suunn.

Kiinteistö III VANHATULLI 21	Tontin/Rno 1	Virastohallinto- ja yhdyskuntahenkilöstön sijainti	
Hankkeen/Työn nimi KORJAUS JA MUUTOS		Piirustuksen nimi PAIKPIIRUSTUS	Julkisuus
Rakennuksen/tilan nro ja osoite KESKUSTAN TERVEYSASEMA		Piirustuksen sisältö POHJAPIIRROS 2. KERROS	Mittakaava 1:100
Piirsivä 10.2.1997	Saapui SK TS	Suunnitelualue	Työn numero ARK 24A	Piirustuksen numero 158 A
Piirt. TAPIO SUVANTO	Hyväksynyt			

OULUN KAUPUNGIN TEKNINEN KESKUS
TILAPALVELUT
KAJAANINTIE 52
PL 1000, 90015 OULUN KAUPUNKI
PUH. 08-558 42000
FAX 08-558 42598