


Voimassa oleva asemakaava 25.2.2013 2101			Voimassa oleva tonttijako 12.8.2013 5786		Kaupunginosa 86	Kortteli 234	Tontti 1-5
Karttalehti 212244	Piirt. pm	Tark.	Toimituspäivä 13.8.2013		Toimitusinsinööri <i>Seppo Rundgrén</i>		
Merkitty kiinteistörekisteriin 20.8.2013			<i>Henna Tuuttila</i>				
Kiinteistörekisterin pitäjä			Henna Tuuttila				

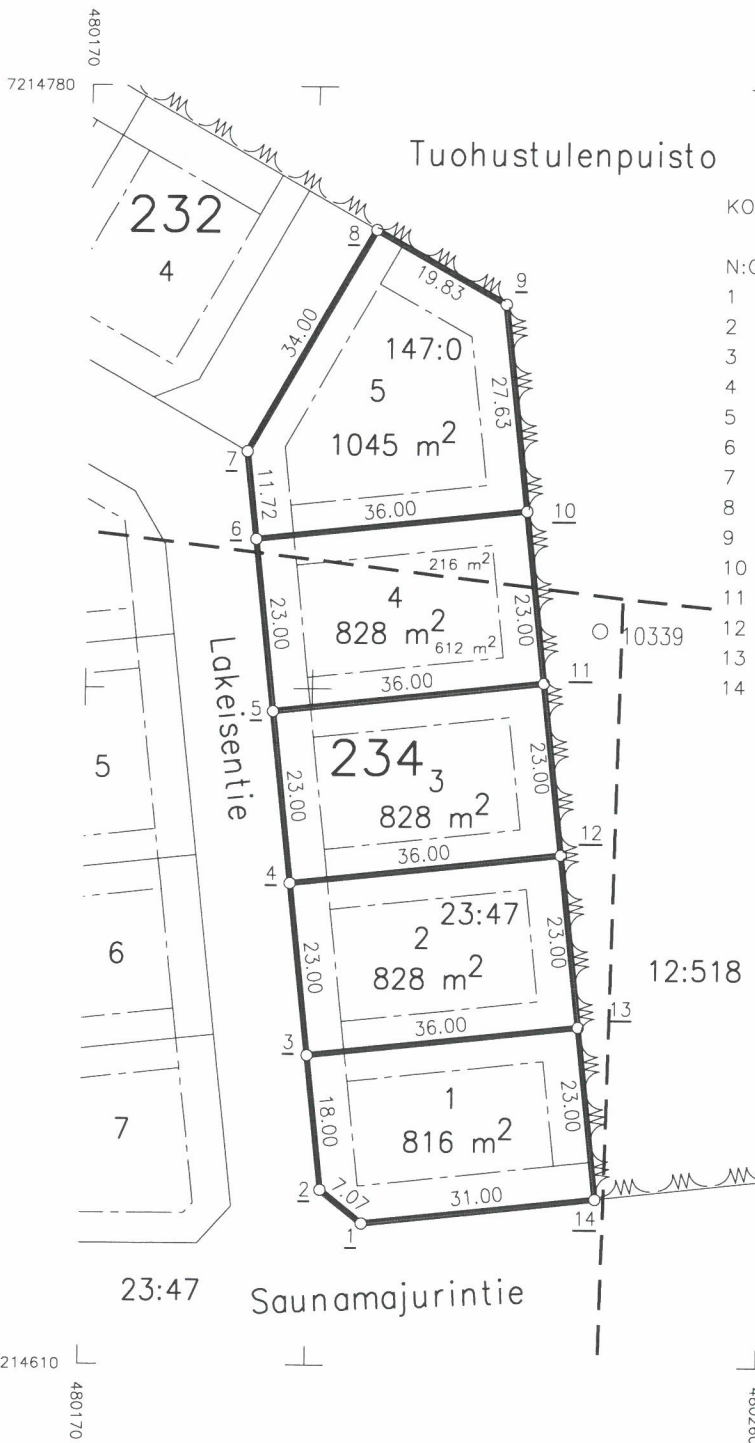

KOORDINAATTILUETTELO

N:0	X	Y	selitys
1	7214628.951	480207.301	
2	7214633.374	480201.784	
3	7214651.266	480199.813	
4	7214674.127	480197.296	
5	7214696.989	480194.778	
6	7214719.851	480192.260	
7	7214731.501	480190.977	
8	7214761.058	480207.781	
9	7214751.258	480225.019	
10	7214723.792	480228.044	
11	7214700.930	480230.562	
12	7214678.068	480233.079	
13	7214655.206	480235.597	
14	7214632.345	480238.115	

