


OULU TONTTIKARTTA

Toimitus n:o 2010-11
KARTTAOSA

1:1000

Voimassa oleva asemakaava 19.2.2007 1930		Voimassa oleva tonttijako 31.8.2007 5186		Kaupunginosa 28	Kortteli 126	Tontti 1-11
Karttalehti 202233	Piirt. vk	Tark.	Toimituspäivä 28.1.2010	Toimitusinsinööri <i>Seppo Rundgren</i>		

Merkitty kiinteistörekisteriin 6.2.2010
Kiinteistörekisterin pitäjä *Henna Tuuttila*

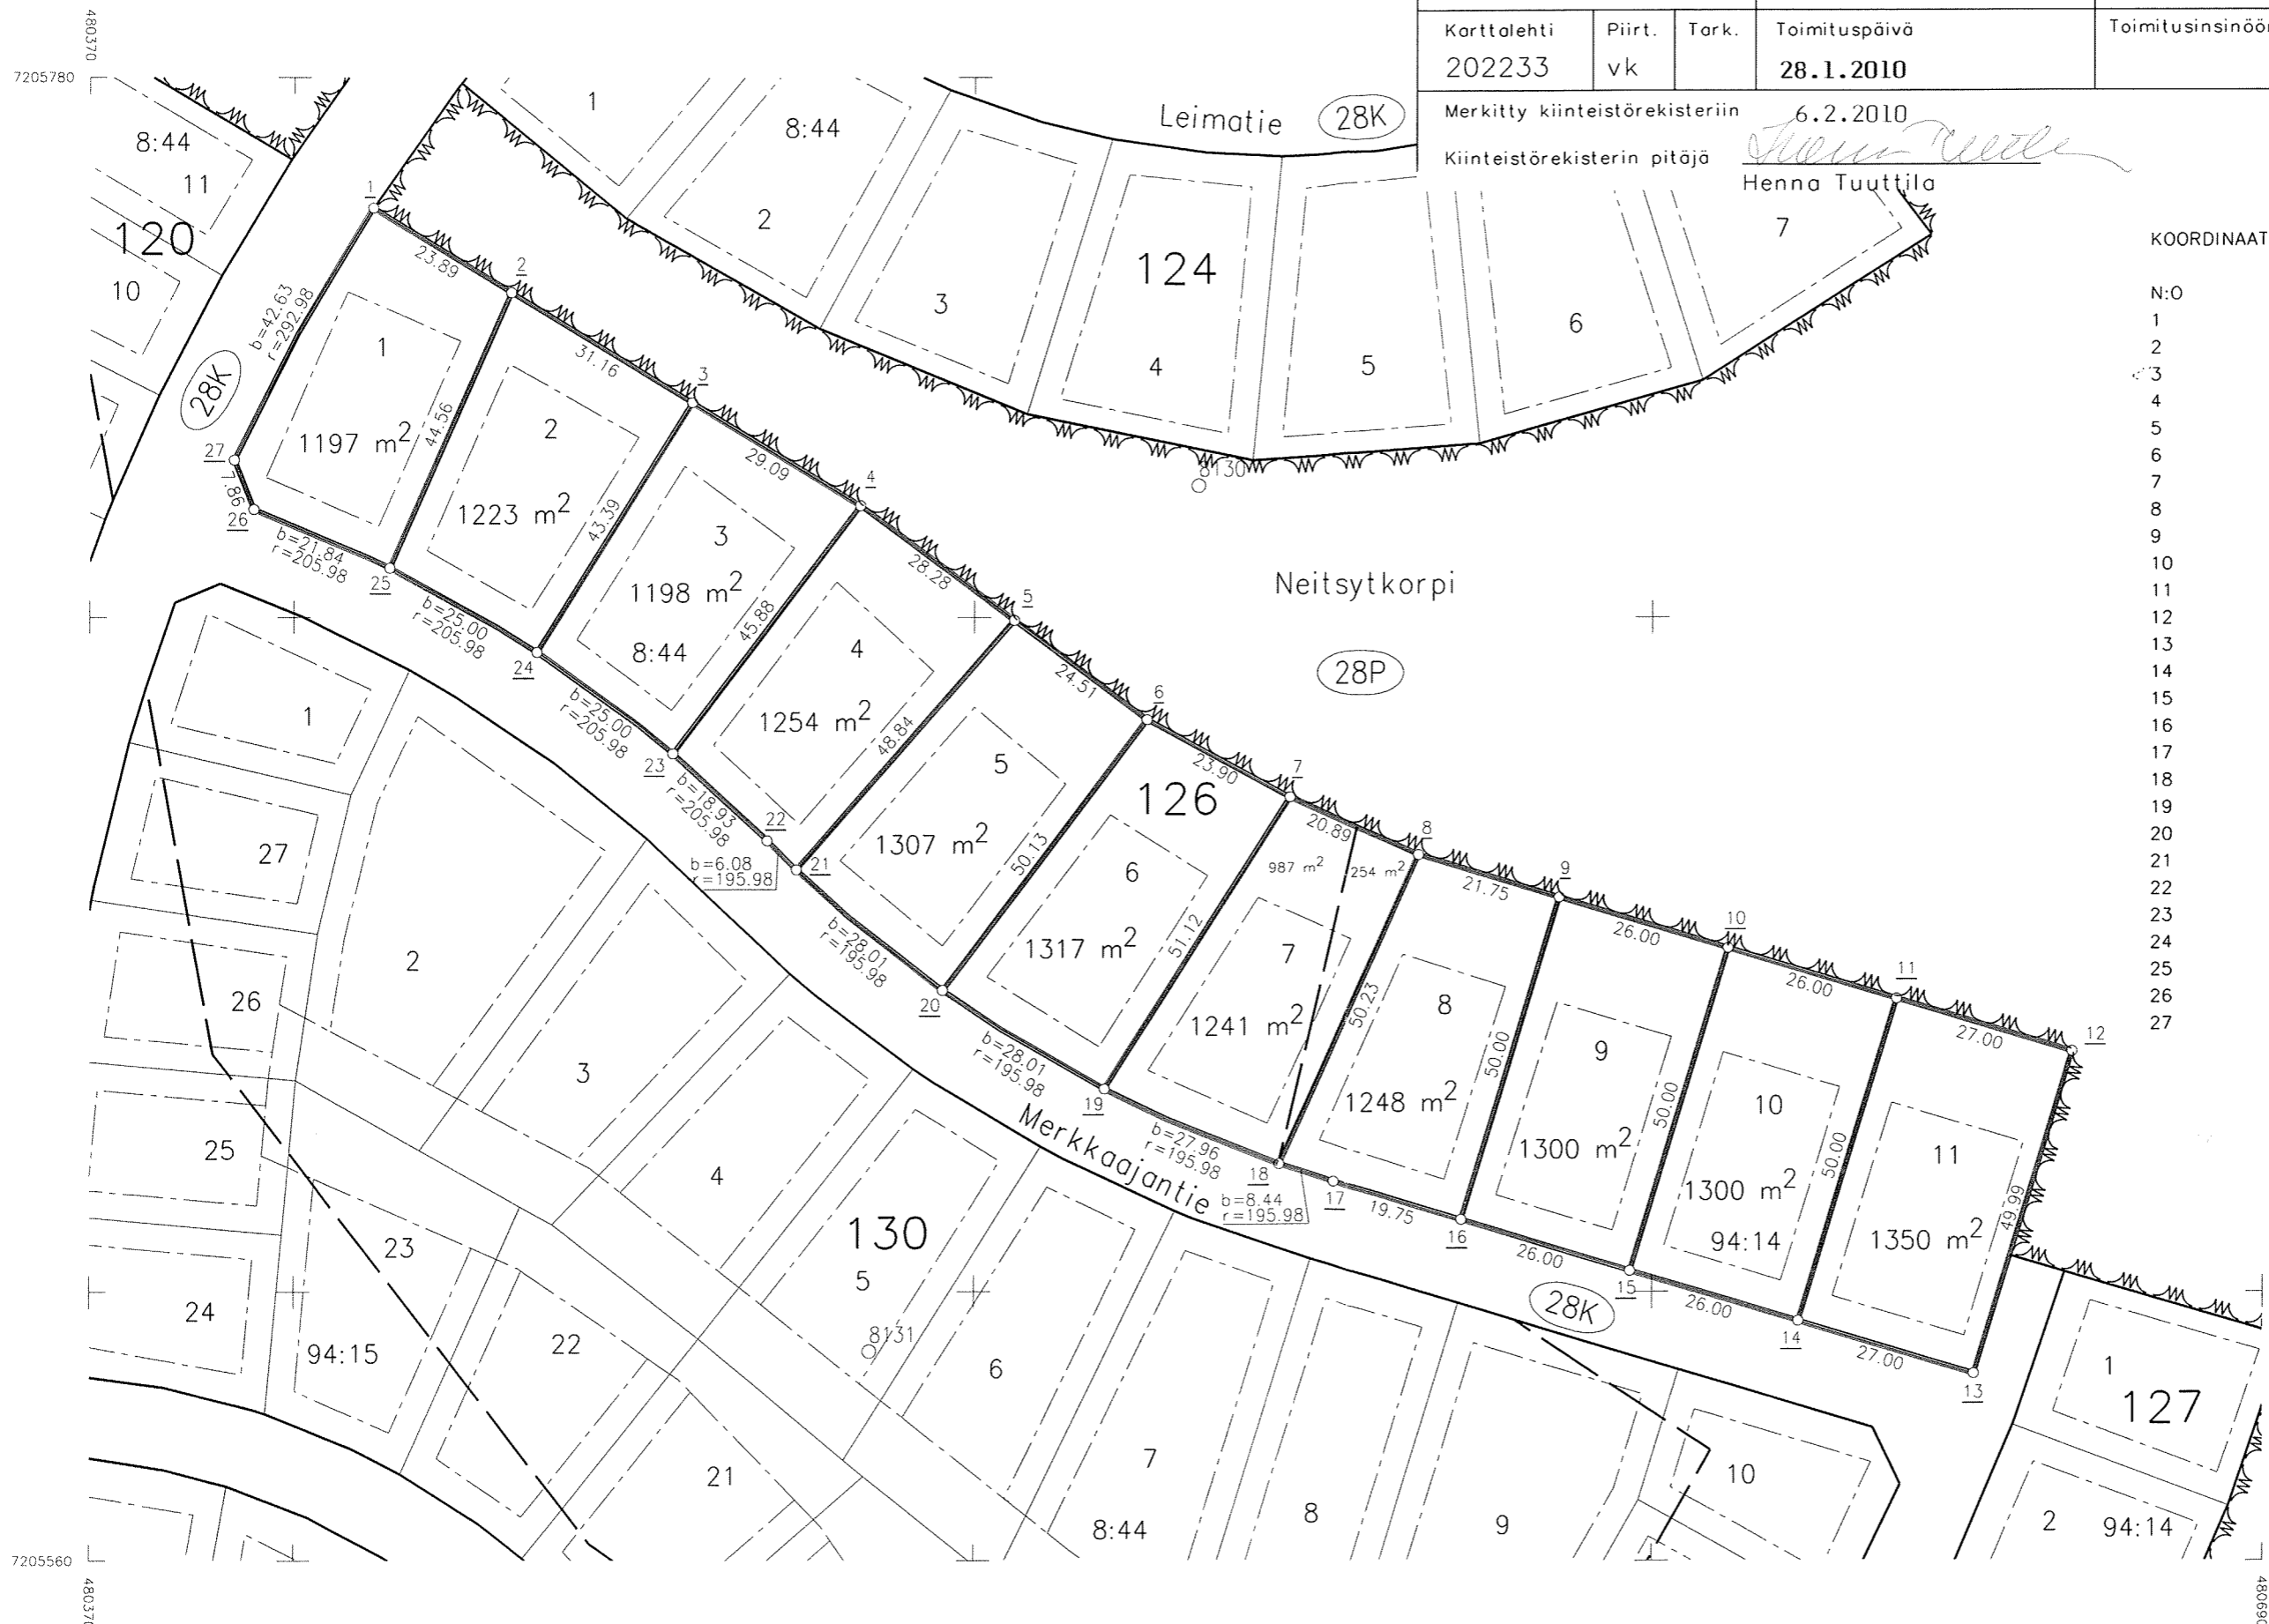

KOORDINAATTILUETTELO

N:O	X	Y	selitys
1	7205760.658	480411.592	putkipyykki
2	7205748.136	480431.932	putkipyykki
3	7205731.799	480458.467	putkipyykki
4	7205716.549	480483.236	putkipyykki
5	7205699.576	480505.855	putkipyykki
6	7205684.865	480525.458	putkipyykki
7	7205673.400	480546.427	putkipyykki
8	7205664.844	480565.482	putkipyykki
9	7205658.553	480586.300	putkipyykki
10	7205651.032	480611.186	putkipyykki
11	7205643.511	480636.073	putkipyykki
12	7205635.701	480661.916	putkipyykki
13	7205587.843	480647.453	putkipyykki
14	7205595.653	480621.610	putkipyykki
15	7205603.174	480596.724	putkipyykki
16	7205610.694	480571.837	putkipyykki
17	7205616.407	480552.932	putkipyykki
18	7205619.022	480544.907	putkipyykki
19	7205630.125	480519.222	putkipyykki
20	7205644.776	480495.374	putkipyykki
21	7205662.670	480473.861	putkipyykki
22	7205666.953	480469.538	putkipyykki
23	7205679.855	480455.700	putkipyykki
24	7205694.849	480435.718	putkipyykki
25	7205707.315	480414.068	putkipyykki
26	7205715.990	480394.039	putkipyykki
27	7205723.295	480391.155	putkipyykki