


VANHA HIUKKAVAARA 48

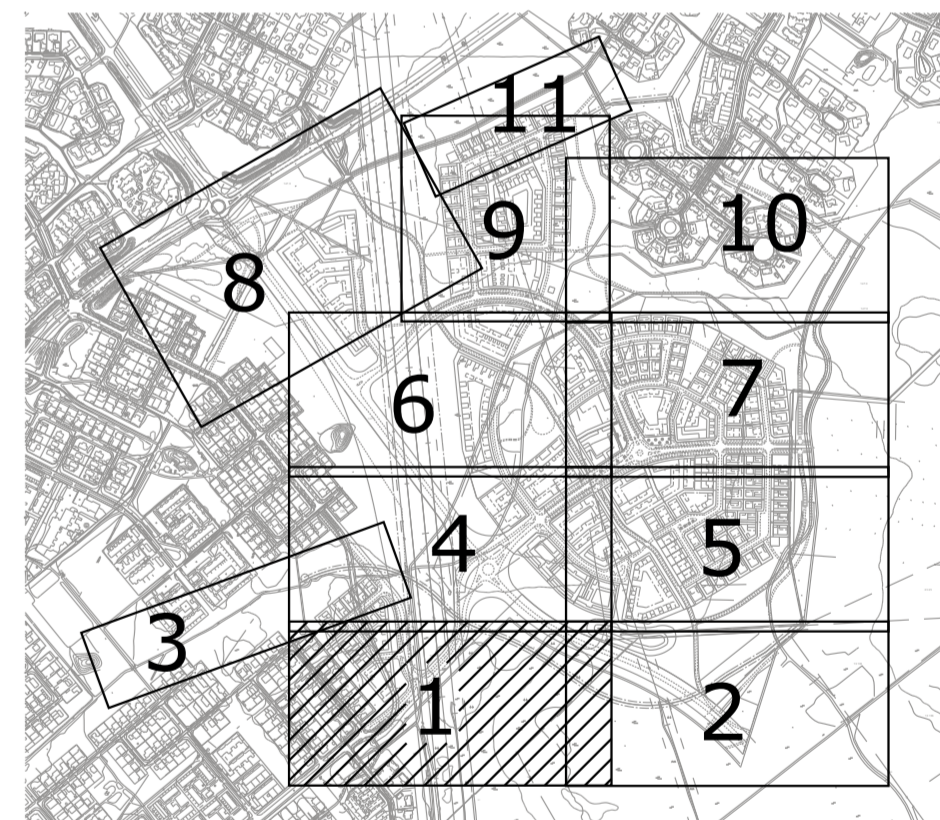

Merkki	Muutos	Pvm	Suunn.	Tark.
Koordinaattijärjestelmä: ETRS-GK26, korkeusjärjestelmä N2000				
Teema Katupiirustus		Kaupunginosa Vanha Hiukkavaara 48, Haapalehto 72		
Hanke KIUUKANKAAN KATUJEN, YMPÄRISTÖN, SILTOJEN JA VESIHUOLLON RAKENNUSSUUNNITTELU		HYVÄKSYNYT KAUP. INS. 3.7.2013 § 302		
Kohde K20 Haapalehdontie, K21 Maanmittaritie, K22 Maakirjantie, K23 Etupääntie, J20, J22, kuntosilta KR2		YHDYSKUNTA LTK §		
Asiasaalo Korkeudet ja kuivatus Suunnitelmapaketti 1		Mittakaava 1:500		
Suunnittelija Jaana Alalauri		Hyväksyjä M. Raiha		
Piirustaja Kari Rusi		Pvm 15.10.2013		
		Piirustaja R-5227/3		