


Voimassa oleva asemakaava 15.3.2010 2066			Voimassa oleva tonttijako 9.8.2010 5507		Kaupunginosa 79	Kortteli 200	Tontti 1-8
Karttalehti 232134	Piirt. vk	Tark.	Toimituspäivä 16.2.2011		Toimitusinsinööri <i>Seppo Rundgren</i>		

Merkitty kiinteistörekisteriin 22.2.2011

Kiinteistörekisterin pitäjä

Henna Tuutila
Henna Tuutila

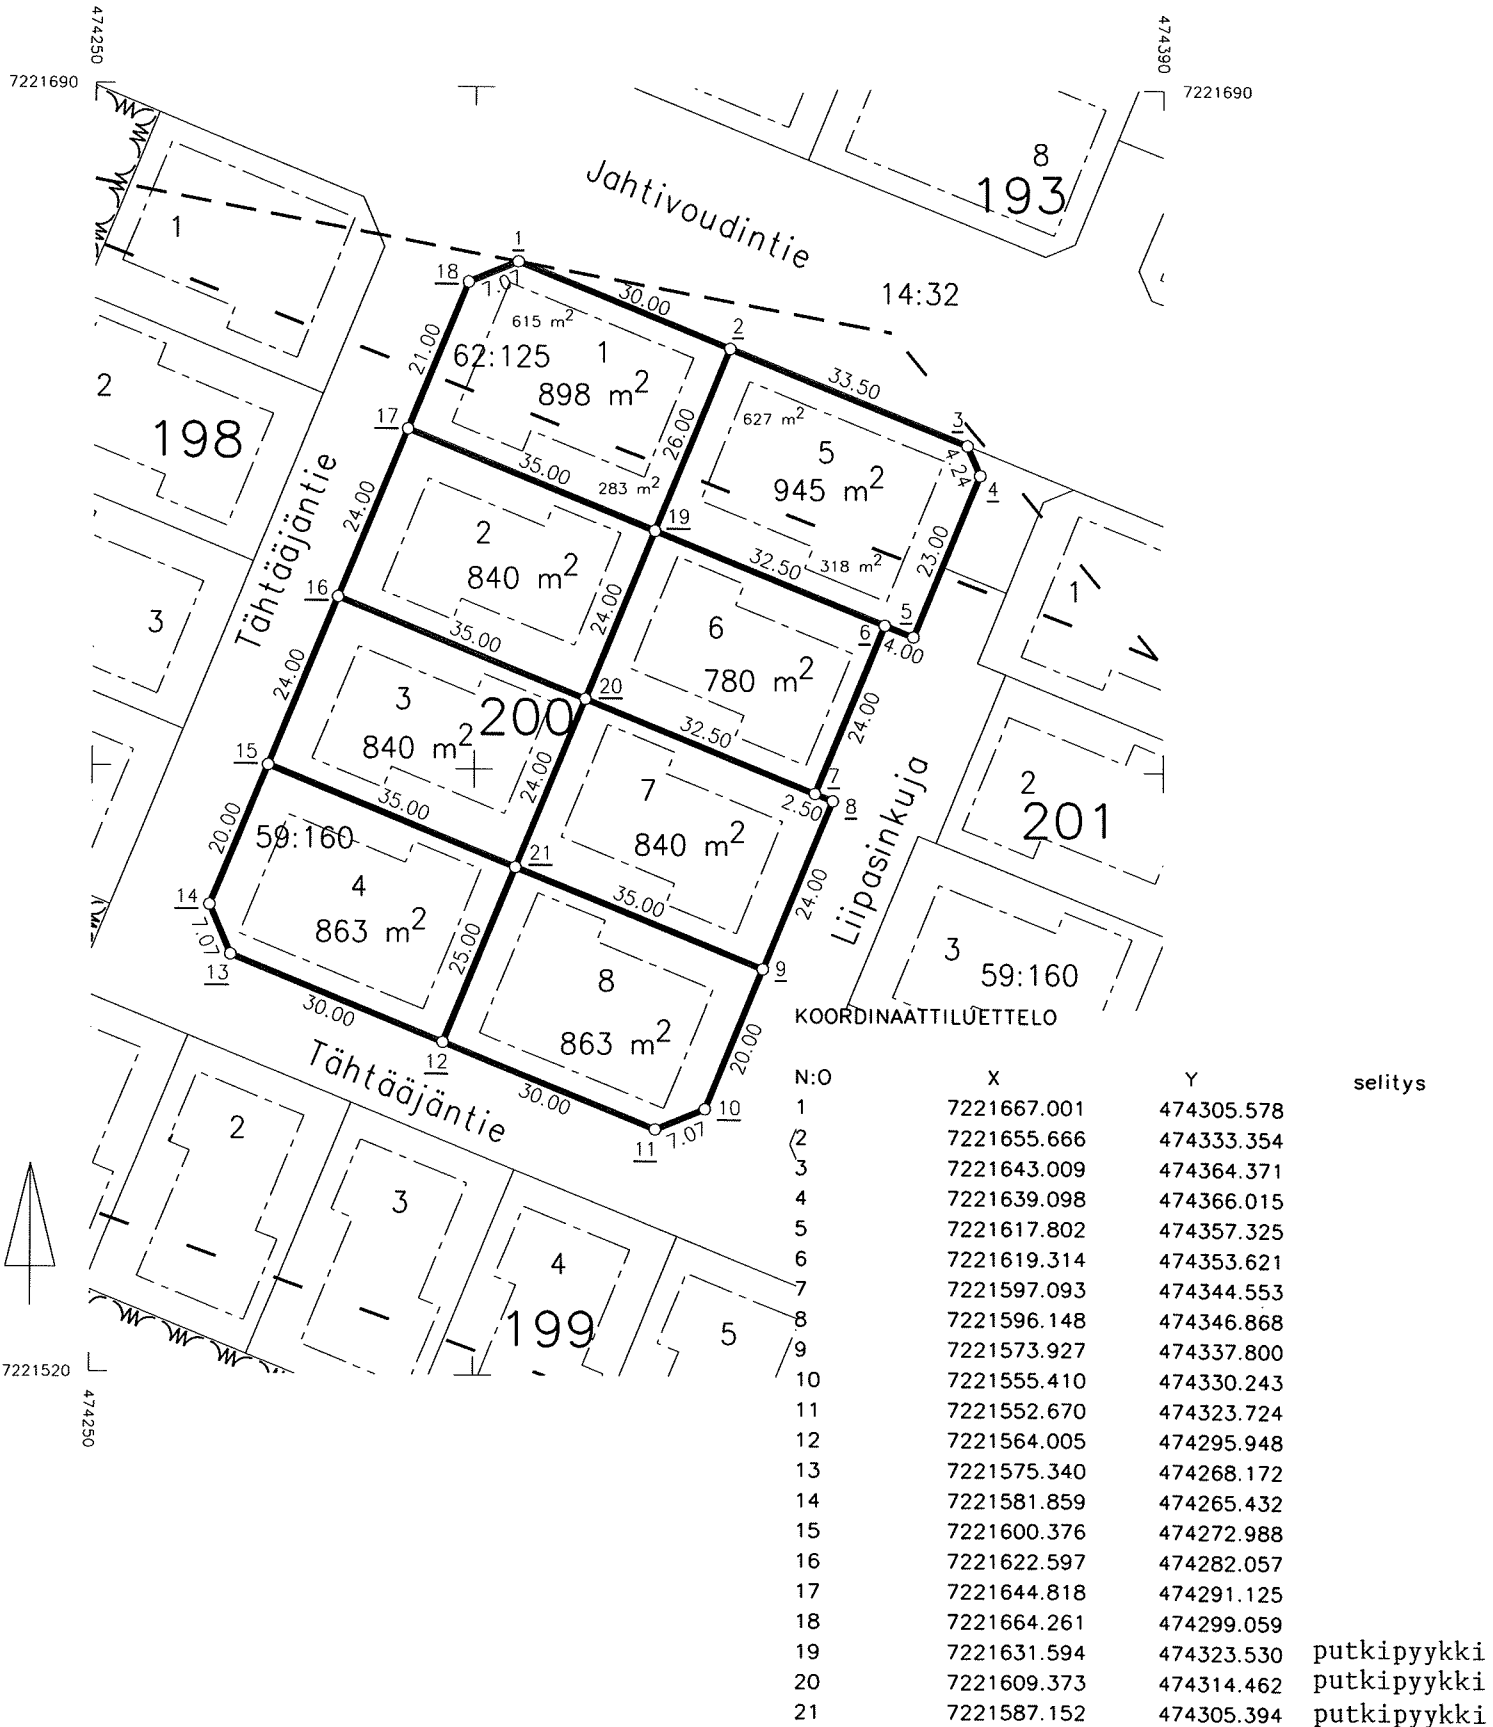

N:o	X	Y	selitys
1	7221667.001	474305.578	
2	7221655.666	474333.354	
3	7221643.009	474364.371	
4	7221639.098	474366.015	
5	7221617.802	474357.325	
6	7221619.314	474353.621	
7	7221597.093	474344.553	
8	7221596.148	474346.868	
9	7221573.927	474337.800	
10	7221555.410	474330.243	
11	7221552.670	474323.724	
12	7221564.005	474295.948	
13	7221575.340	474268.172	
14	7221581.859	474265.432	
15	7221600.376	474272.988	
16	7221622.597	474282.057	
17	7221644.818	474291.125	
18	7221664.261	474299.059	
19	7221631.594	474323.530	putkipyykki
20	7221609.373	474314.462	putkipyykki
21	7221587.152	474305.394	putkipyykki