


OULU

TONTTIKARTTA

Toimitus n:o 2010-46
KARTTAOSA

1:1000

Voimassa oleva asemakaava 12.10.2009 1964			Voimassa oleva tonttijako 23.3.2010 5431		Kaupunginosa 79	Kortteli 150	Tontti 1-8
Karttalehti 232134	Piirt. vk	Tark.	Toimituspäivä 17.5.2010	Toimitusinsinööri <i>Seppo Rundgren</i>			
Merkitty kiinteistörekisteriin 22.5.2010			Kiinteistörekisterin pitäjä <i>Henna Tuuttila</i> Henna Tuuttila				

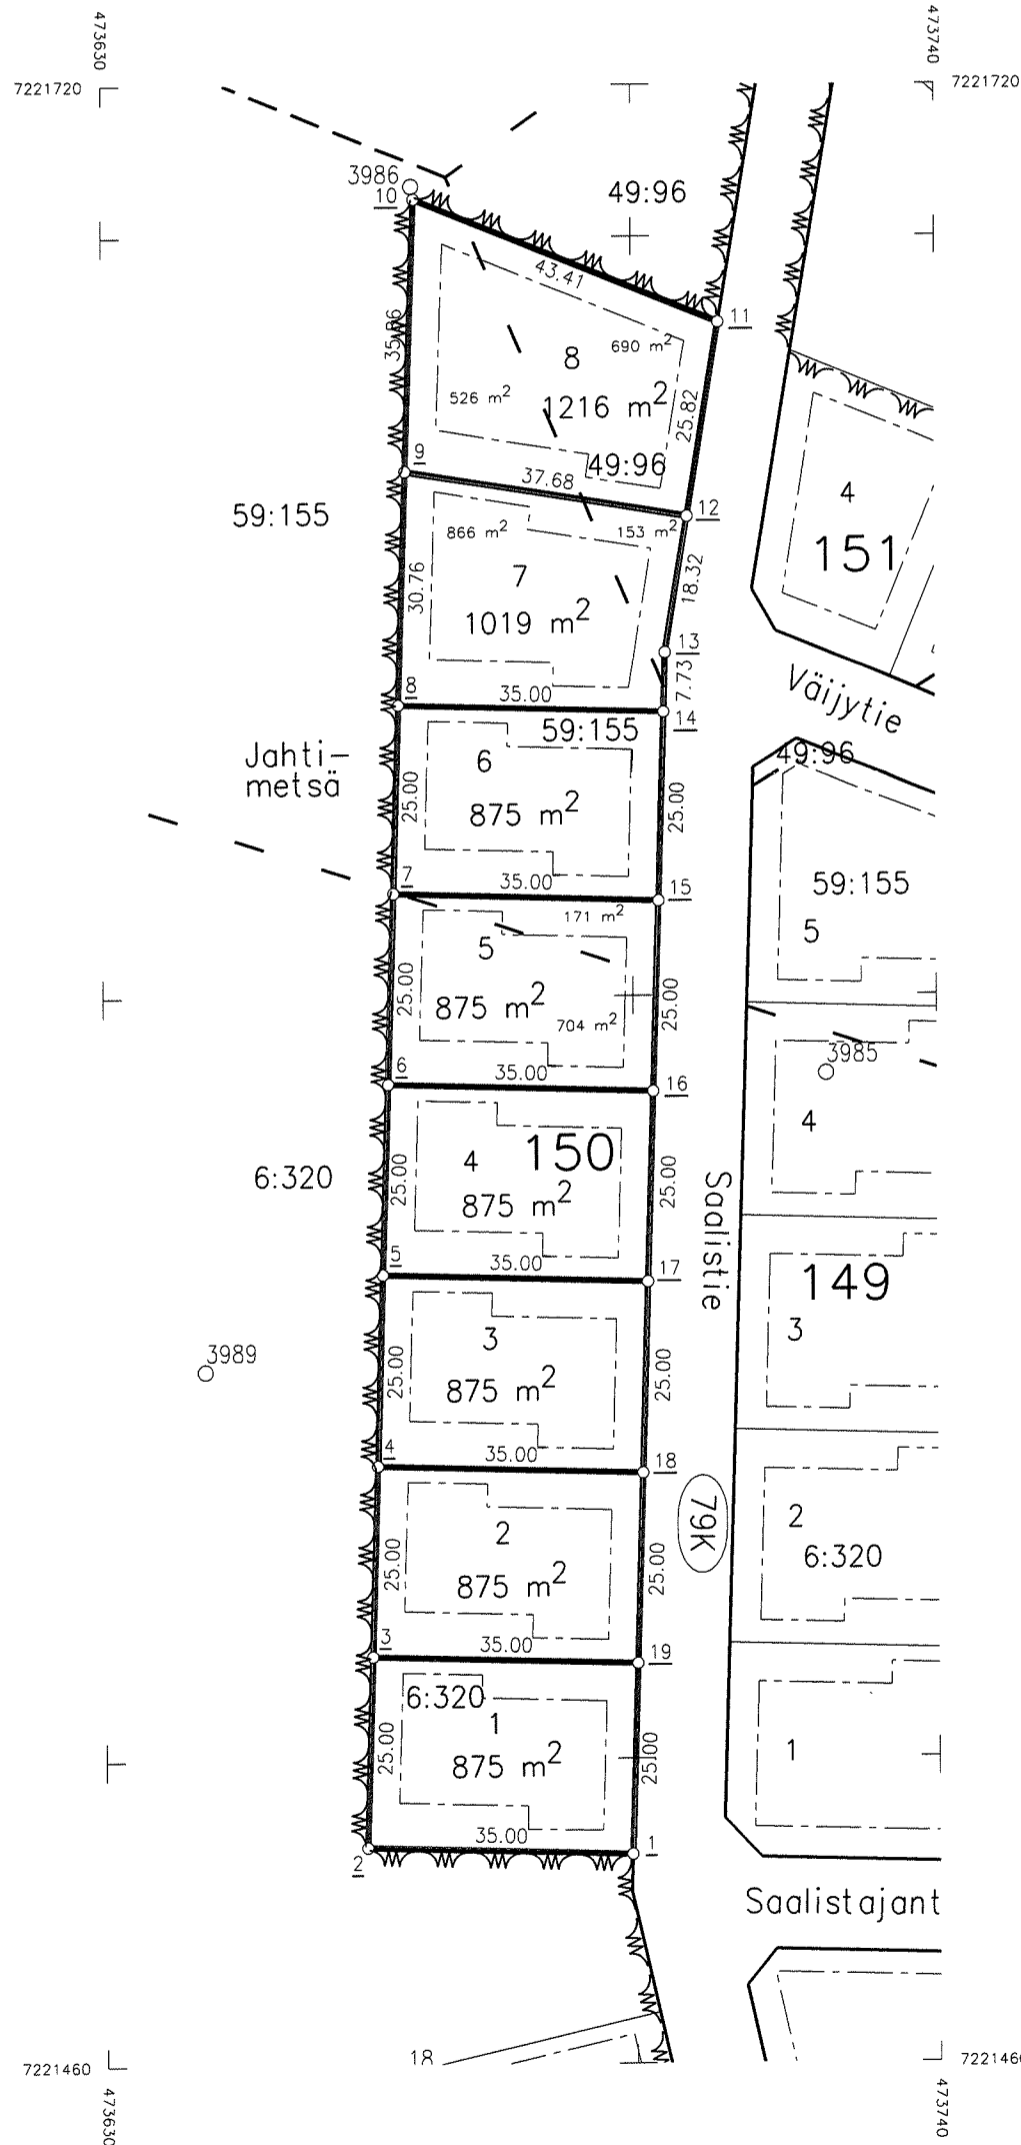

KOORDINAATTILUETTELO

N:O	X	Y	selitys
1	7221487.418	473699.419	putkipyykki
2	7221488.526	473664.437	putkipyykki
3	7221513.513	473665.228	putkipyykki
4	7221538.501	473666.018	putkipyykki
5	7221563.488	473666.809	putkipyykki
6	7221588.476	473667.600	putkipyykki
7	7221613.463	473668.391	putkipyykki
8	7221638.451	473669.182	putkipyykki
9	7221669.192	473670.155	putkipyykki
10	7221705.036	473671.290	putkipyykki
11	7221688.634	473711.484	putkipyykki
12	7221663.152	473707.346	putkipyykki
13	7221645.071	473704.409	putkipyykki
14	7221637.343	473704.165	putkipyykki
15	7221612.356	473703.374	putkipyykki
16	7221587.368	473702.583	putkipyykki
17	7221562.381	473701.792	putkipyykki
18	7221537.393	473701.001	putkipyykki
19	7221512.406	473700.210	putkipyykki