


Voimassa oleva asemakaava		Voimassa oleva tonttijako		Kaupunginosa	Kortteli	Tontti
19.2.2007	1930	31.8.2007	5189	28	129	1-10
Karttalehti	Piirt.	Tark.	Toimituspäivä	Toimitusinsinööri		
202233	pk		26.1.2010	Seppo Rundgrén		
Merkitty kiinteistörekisteriin			6.2.2010			
Kiinteistörekisterin pitäjä			Henna Tuuttila			

KOORDINAATTILUETTELO

N:O	X	Y	selitys
1	7205473.553	480354.028	putkipyykki
2	7205541.406	480360.140	putkipyykki
3	7205570.929	480362.799	putkipyykki
4	7205575.560	480368.236	putkipyykki
5	7205571.077	480390.175	putkipyykki
6	7205555.363	480420.708	putkipyykki
7	7205531.796	480443.605	putkipyykki
8	7205530.208	480444.699	putkipyykki
9	7205510.867	480457.755	putkipyykki
10	7205501.798	480463.877	putkipyykki
11	7205491.966	480470.857	putkipyykki
12	7205474.920	480484.751	putkipyykki
13	7205460.510	480498.608	putkipyykki
14	7205454.421	480505.166	putkipyykki
15	7205447.044	480513.394	putkipyykki
16	7205436.365	480525.306	putkipyykki
17	7205430.717	480525.615	putkipyykki
18	7205408.381	480505.590	putkipyykki
19	7205421.731	480490.700	putkipyykki
20	7205436.771	480473.924	putkipyykki
21	7205453.279	480458.200	putkipyykki
22	7205465.599	480442.325	putkipyykki
23	7205472.594	480442.943	putkipyykki
24	7205491.488	480429.831	putkipyykki
25	7205507.840	480418.482	putkipyykki
26	7205522.785	480404.232	putkipyykki
27	7205537.175	480384.218	putkipyykki

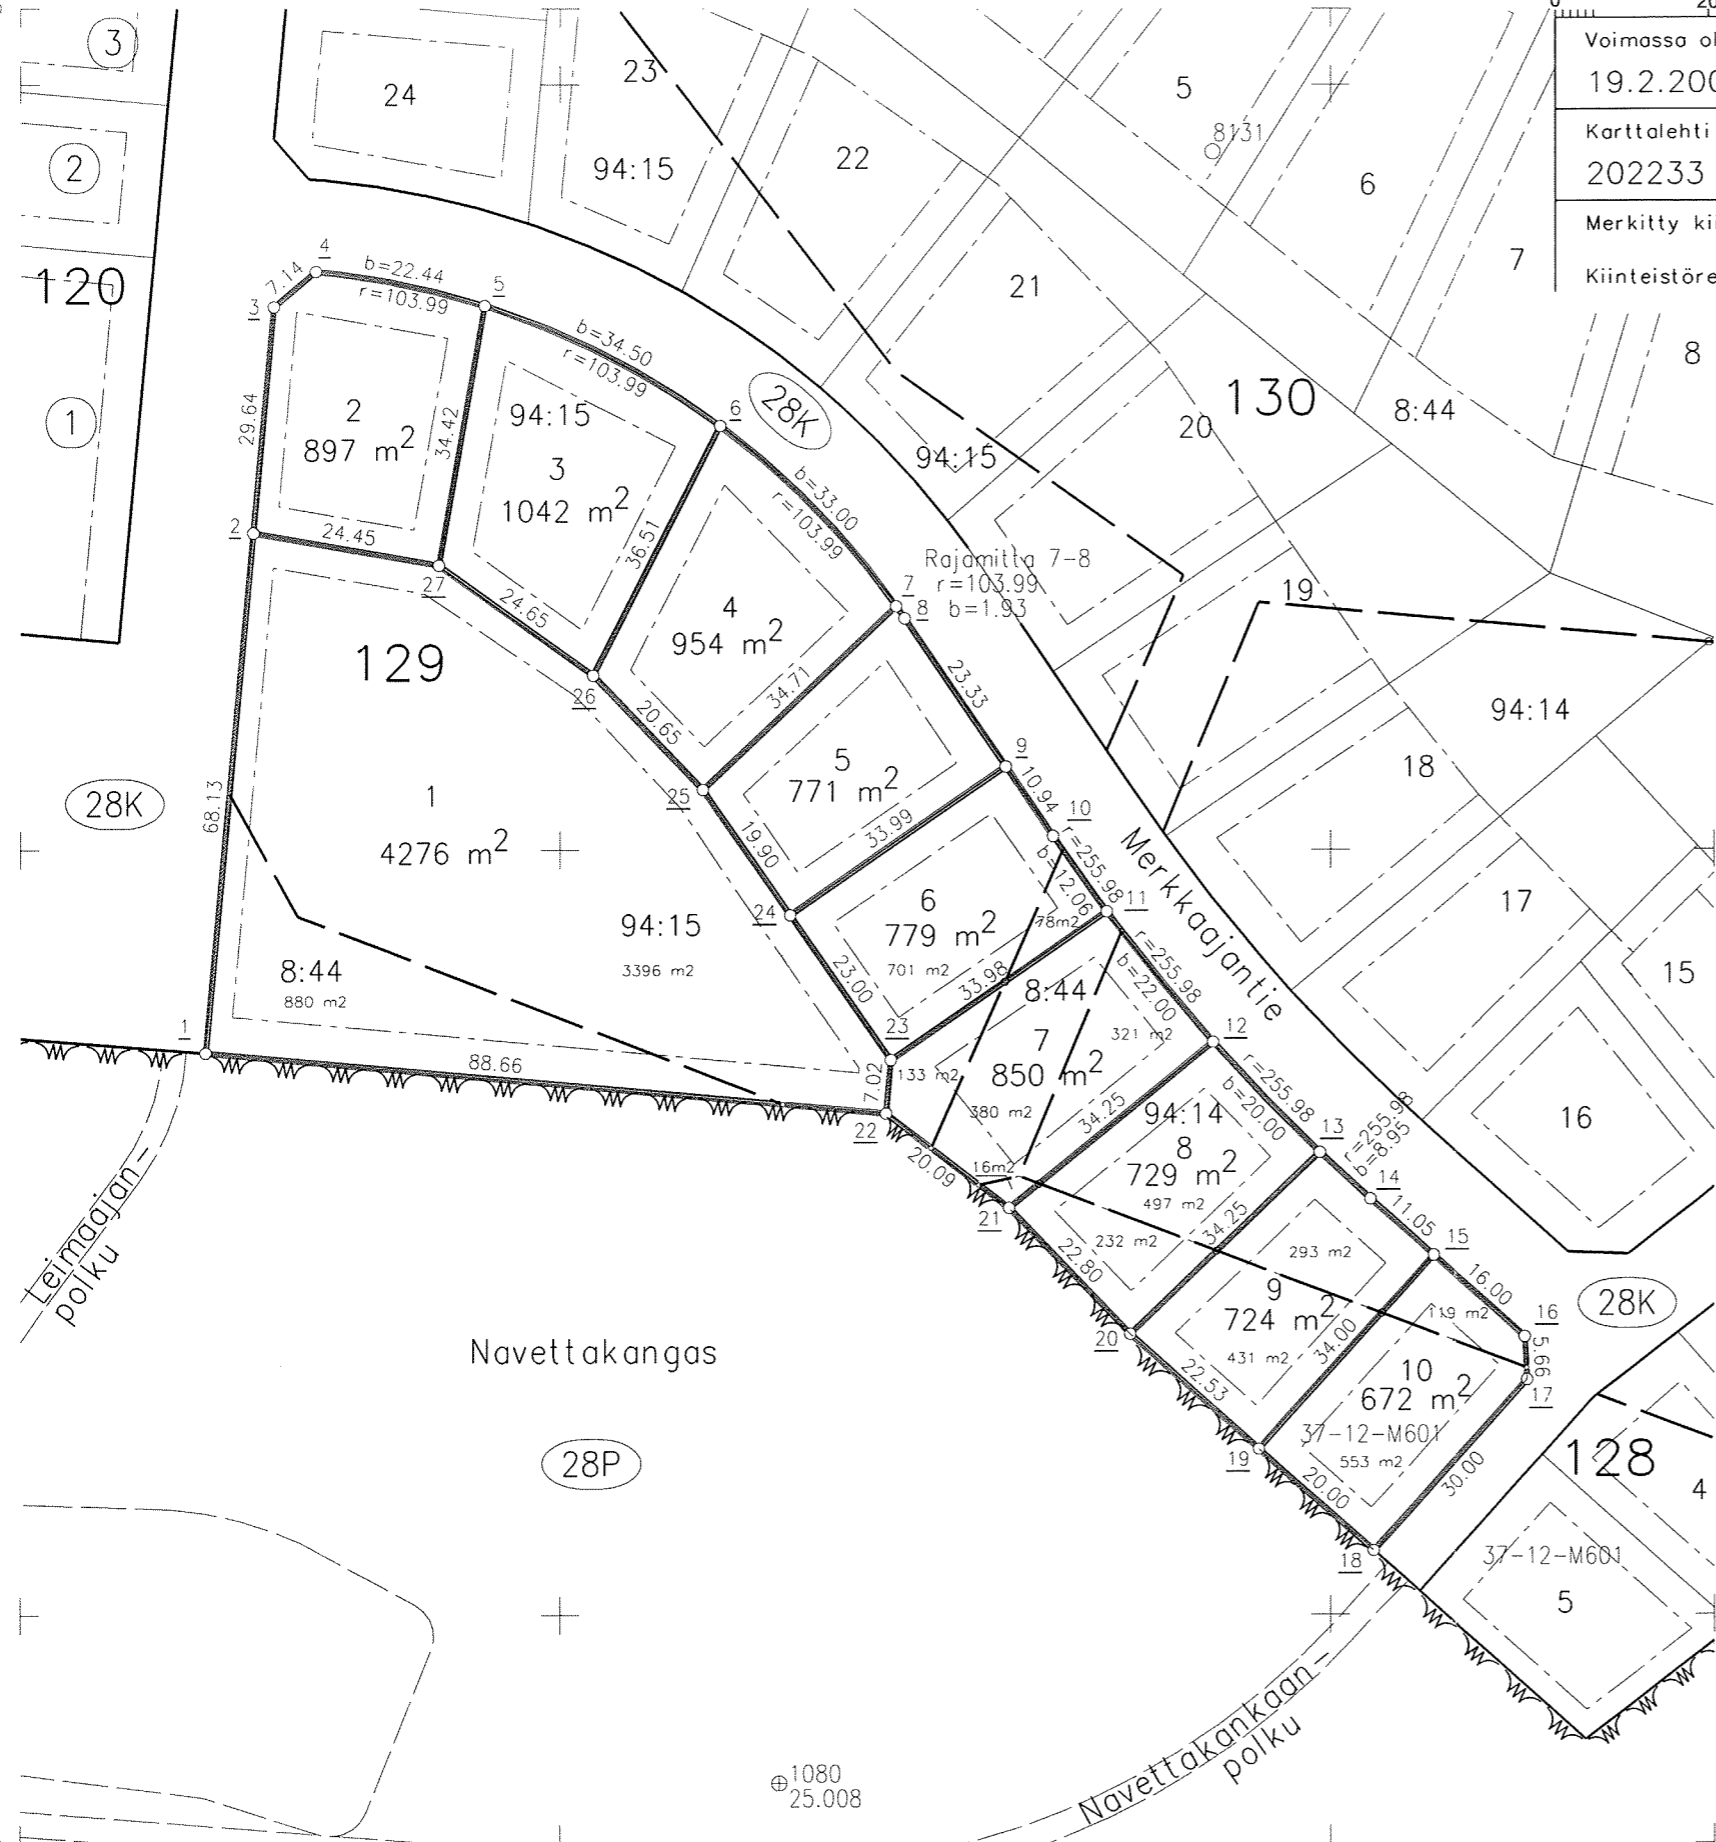

7205610  
480330  
7205370  
480330

7205370  
480550