


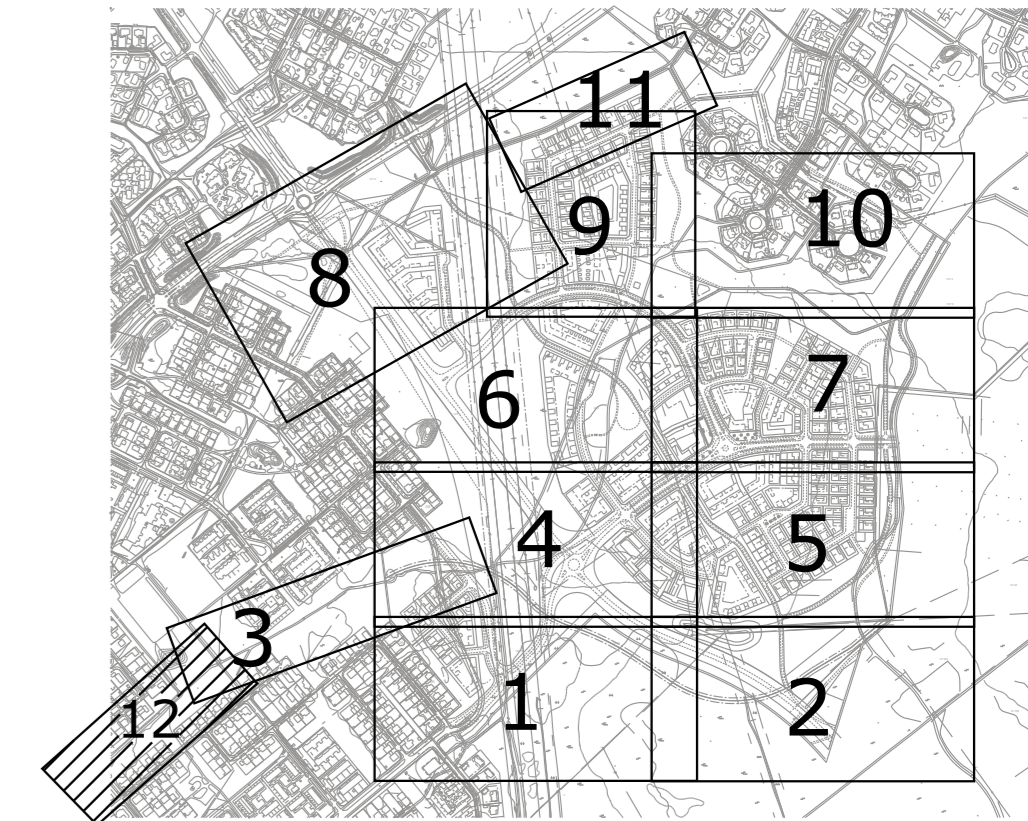

- UUDET PUTKET/JOHDOT:**
- Hulevesiviemäri
 - Jätevesiviemäri
 - Paineviemäri
 - Vesijohto
 - Salaoja
 - Sähkökaapeli (Om. Oulun Energia)
 - Valaistuksen sähkökaapeli (Om. Oulun Energia)
 - Puhelinkaapeli (Om. DNA)
 - Kaukolämpöputki (Om. Oulun Energia)
 - Jakokaappi (Om. DNA)
 - Jakokaappi (Om. Oulun Energia)
 - Oletettu tontin ajoittymä



Merkki	Muutos	Pvm	Suunn.	Tark.
Koordinaattijärjestelmä: ETRS-GK26, korkeusjärjestelmä N2000				
Teema Katupirustus		Kaupunginosa Haapalehto 72		
Hanke KIULUKANKAAN KATUJEN, YMPÄRISTÖN, SILTOJEN JA VESIHUOLLON RAKENNUSSUUNNITTELU				HYVÄKSYNYT KAUP. INS. §
Kohde Laskuoja 1				YHDYSKUNTA LTK §
Asiasisältö Johtojen yhdistelmäkartta 12				Mittakaava 1:500
Ramboll Kiviharjunte 11 90220 Oulu puh. 020 755 611		YHDYSKUNTA- JA YMPÄRISTÖPALVELUT		
Suunnittelija Jaana Alalauri		Hyväksyjä M. Rähä		
Hyväksyjä Kari Rusi		Pvm 15.10.2013		Piir.nro Joh12