



- Selitteet:**
- Suunnittelualueen raja
 - Liikennealueen raja
 - Säilytettävä kasvillisuus
 - Hoidettava mäntyvaltainen metsä
 - Istutettava kasvillisuus
 - Nurmi A3, kasvialusta h= 150 mm
 - Pinnoitteet
 - Kivituhka Kam Ø 0-6 mm h= 50 mm
 - Asfaltti
 - Valaistus
 - Valaisin: Philips LumiStreet
 - Pylväät: metallinen, kokoojakadut h=10m, kevyen liikenteen väylät h= 6m
 - Painanne
 - Salaaajaputki, M110

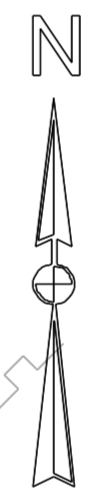

ESITARKASTUS
30.6.2015

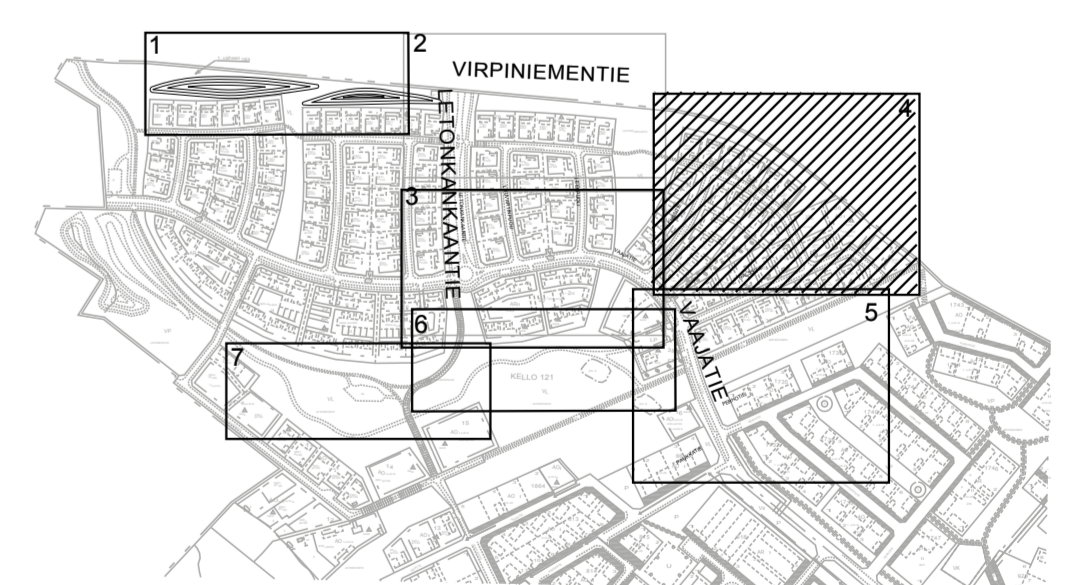

Merkki	Muutos	Pvm	Suunn.	Tark.
Koordinaattijärjestelmä	ETRS-GK26	Korkeusjärjestelmä	N2000	
Teema	Katusuunnitelma	Kaupunginosa	21 Kello	
Hanke	Letonrannan 1. vaiheen katujen ja puistojen rakennussuunnitelma			HYVÄKSYNYT KAUP.INS. \$
Kohde	K5 Lenssite, K6 Halssite			YHDYSKUNTA LTK \$
Asiasisältö	Korkeudet, kuivatus ja ympäristö			Mittakaava 1:500
Plana		OULU YHDYSKUNTA- JA YMPÄRISTÖPALVELUT		
Suunnittelija	Hyväksyjä	Pvm	Piir.nro	Tark.
R2-4			I-2107	