


ESITARKASTUS

30.6.2015

Kaapelit ja ilmajohdot

Uudet/siirrettävät/suojattavat värillisinä

- Vesijohto, Oulun Vesi
- Jätevesiviemäri, Oulun Vesi
- Sadevesiviemäri, Oulun Vesi, Oulun kaupunki
- Kaukolämpö, Oulun Energia
- Sähkökaapeli/ilmajohdot, sähköjakelu pienjännite, Oulun Energia
- Sähkökaapeli/ilmajohdot, sähköjakelu keskijännite, Oulun Energia
- Tietoliikennekaapeli, DNA
- Tietoliikennekaapeli, TeliaSonera
- Sähkökaapeli/ilmajohdot, katuvalaistus, Oulun kaupunki

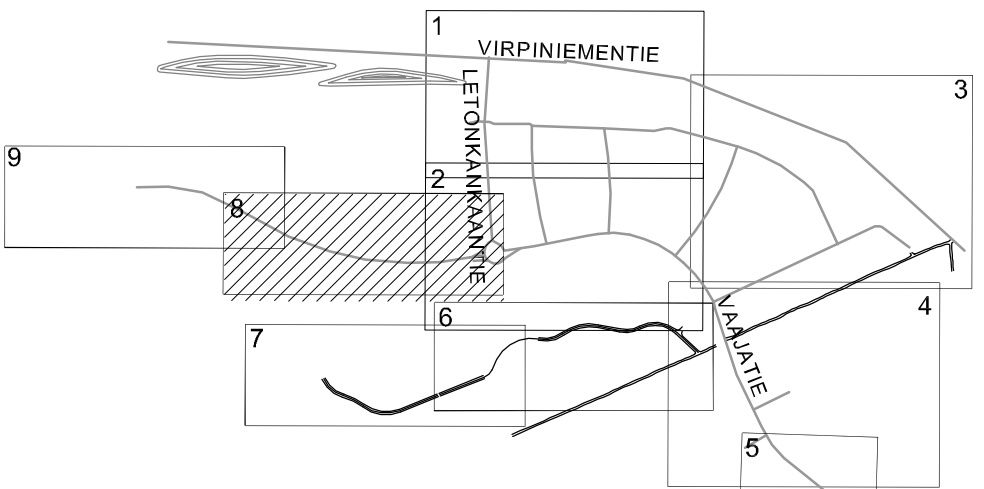

Merkki	Muutos	Pvm	Suunn.	Tark.
Koordinaattijärjestelmä	ETRS-GK26	Korkeusjärjestelmä	N2000	
Teema	Johdot	Kaupunginosa	1121 Kello	
Hanke	Letonrannan 1. vaiheen katujen ja puistojen rakennussuunnitelma			HYVÄKSYNYT KAUP. INS.
Kohde	Vaajatien länsipuoli osa1			§ YHDYSKUNTA LTK §
Asiasisältö	Johtojen yhdistelmäkartta			Mittakaava 1:500

Planena

OULU | YHDYSKUNTA- JA YMPÄRISTÖPALVELUT

Suunnittelija			
Hyväksyjä	Hyväksyjä		
Piir.nro	Pvm	Piir.nro	
R6-8	13.4.2015	Joh8	

