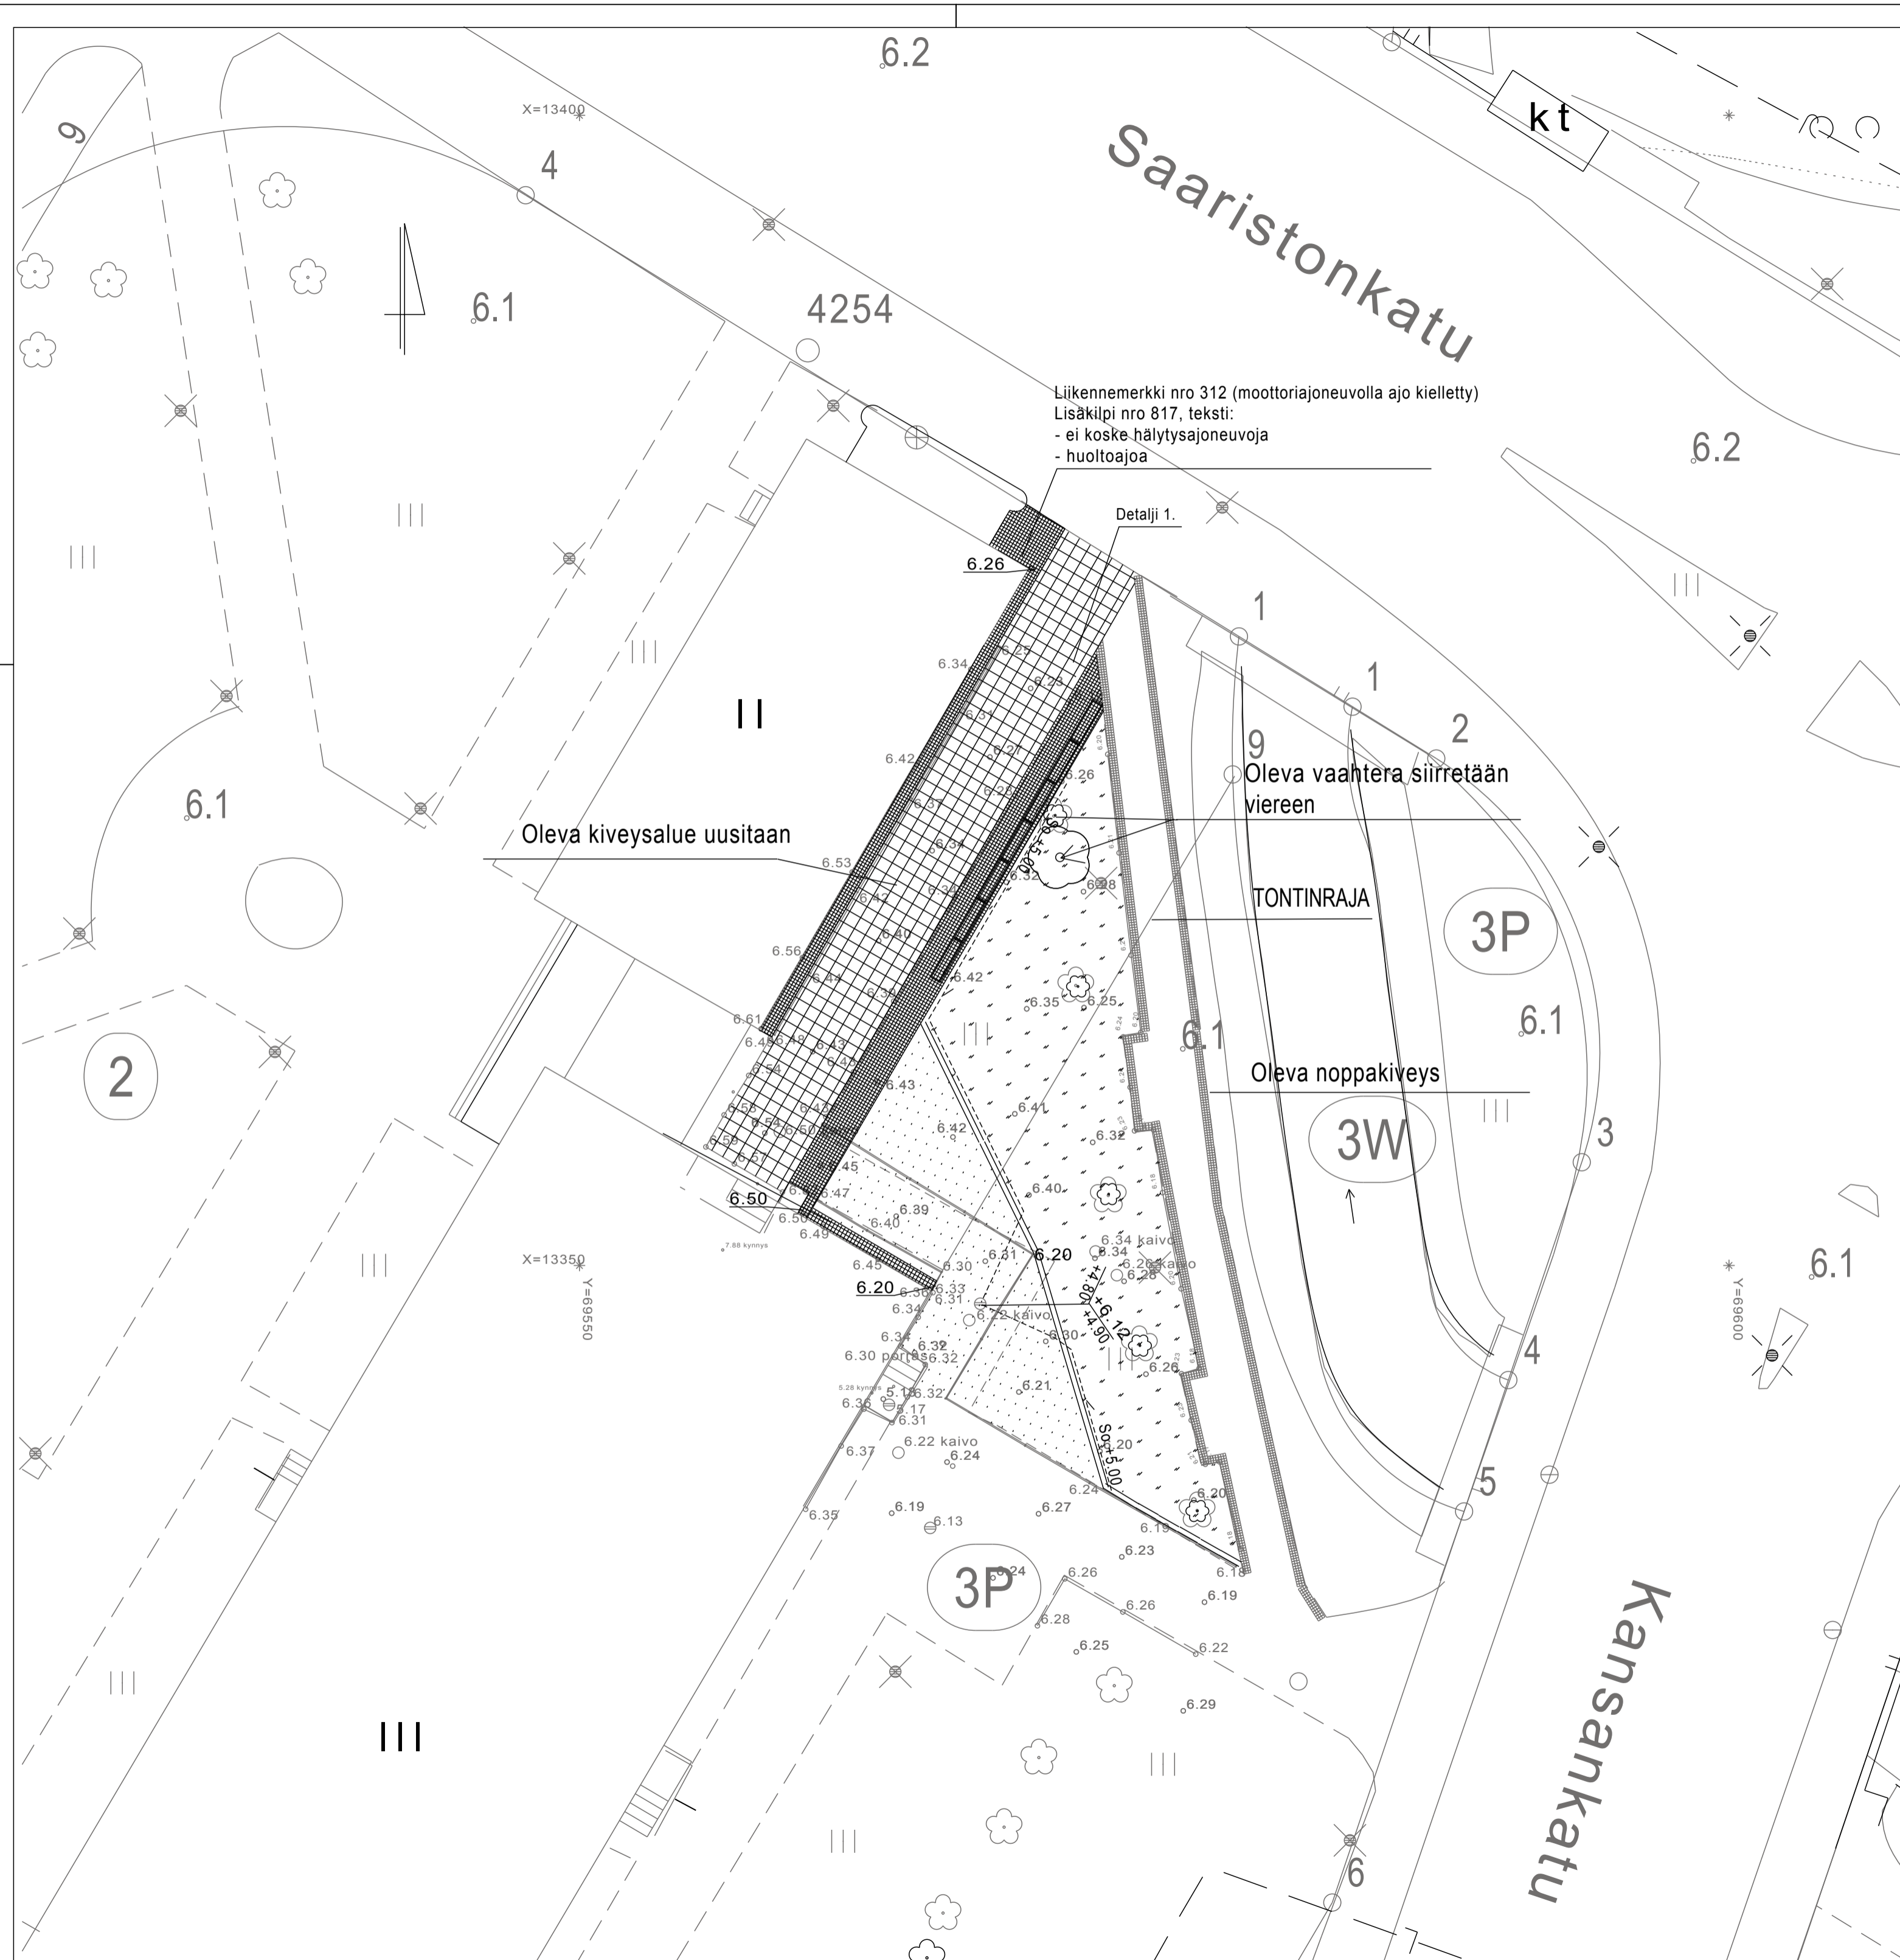


SAARISTONKATU

K.osa/Kylä III VANHATULLI 21		Kortteli/Tila 1	Tontti/Rn:o 1	Viranomaisen arkistointimerkintöjä varten	
Rakennustoimenpide KORJAUS JA MUUTOS			Piiirustuslaji TYÖPIIRUSTUS		Juoks.n:o
Rakennuskohteen nimi ja osoite KESKUSTAN TERVEYSASEMA SAARISTONKATU 22 90100 OULU			Piiirustuksen sisältö PIIHAN ASFALTOINTI, UUDET JÄTESÄILIÖT, PP-PAIKOITUS		Mittakaavat 1:500
Päiväys 24.3.1999	Suunn. TAPIO SUVANTO	Suunnitteluala ARK	Työn numero 24	Piiirustuksen numero 155 B	
Piirt. TS	Hyväksynyt				

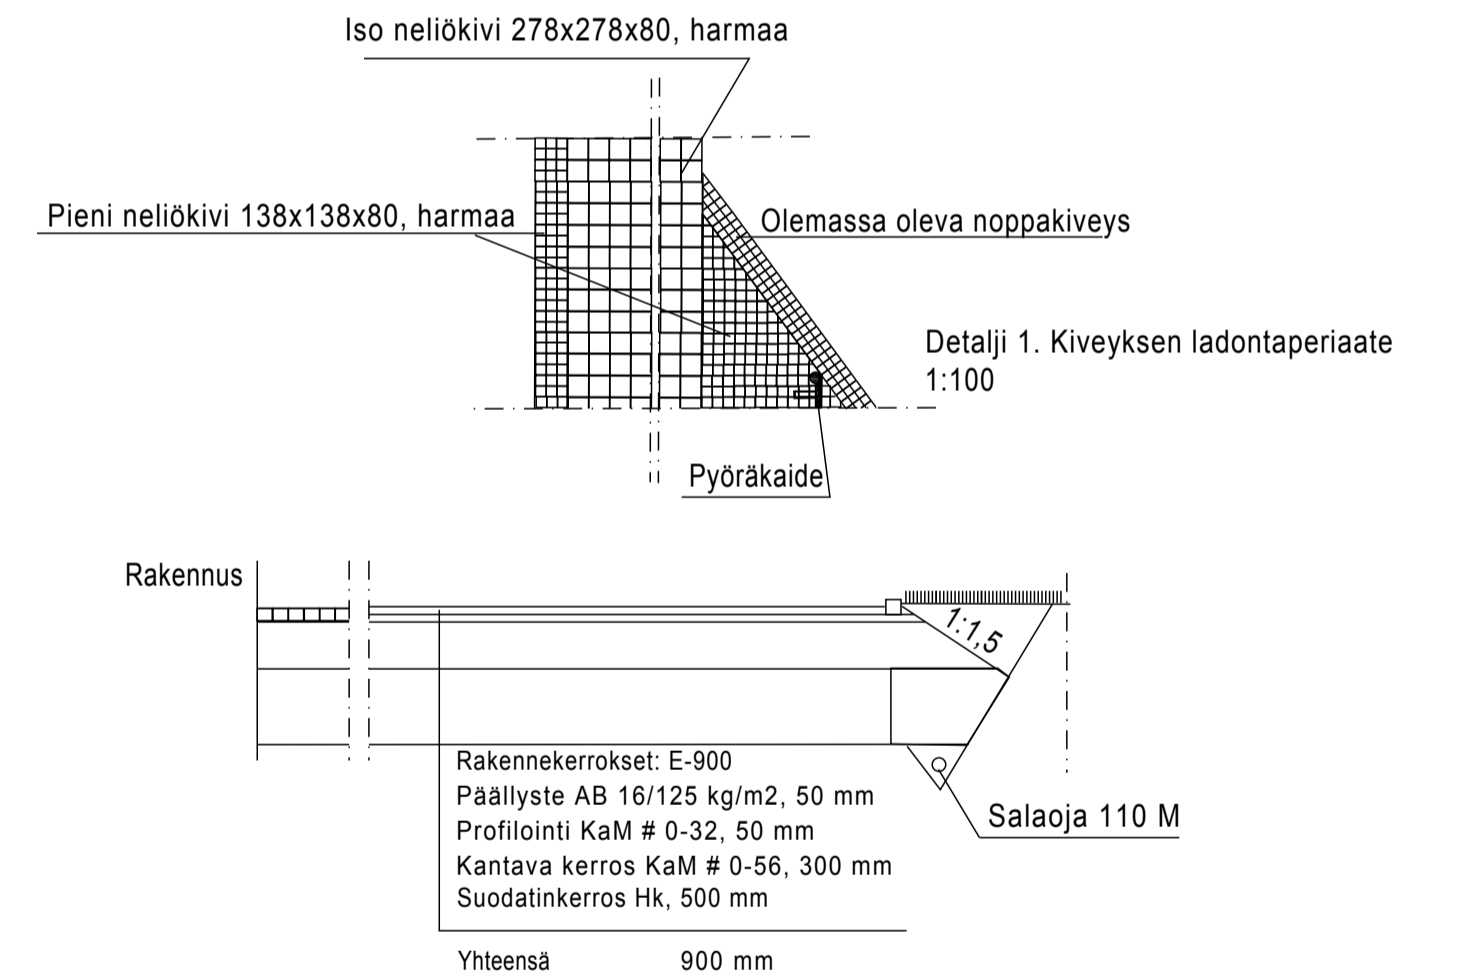

OULUN KAUPUNGIN TEKNINEN KESKUS
 TILAPALVELUT / TOIMITILAT

SORVITIE 5
 90150 OULU
 PUH. 08-55842534
 FAX 08-55842598



MERKINTÖJEN SELITYKSET

- Pieni neliökivi 138x138x80, harmaa
- Uusittava laatoitus, iso neliökivi 278x278x80, harmaa
- Asennettava asfaltti
- Kunnostettava nurmialue, A2
- Oleva reunakiveys asennetaan uudelleen
- Pyöräkaide, Omni Sheltec Oy 2000 mm
- 6.20 Uusi korkeuslukema
- 6.20 Olemassa oleva, säilytettävä korkeuslukema



Merkki	Muutos	Pvm	Suunn.	Tark.
Teema	Maisema	Kaupunginosa	Vanhatulli 3	
Hanke				HYVÄKSYNYT KAUP. INS.
Kohde	Keskustan terveysaseman piha, Lyötynpuisto			TEKNINEN LTK
Asiasisältö	Kulkuväylän laajennus, pintakäsittely, korkeudet			Mittakaava 1:200
Pvm	25.5.2005	Piirtäjä	M.Siurua, V.Vanhatalo	
		Suunnittelija	M.Siurua, V.Vanhatalo	
		Hyväksyjä		
		Piir.nro	II-1748	