


KOULU ASUNTO+KIRJASTO YHT.

HYÖTYALA 321,3 m² 104,9 m² 426,2 m²
BRUTTOALA ~ 750 m²
TILAVUUS ~ 2590 m²

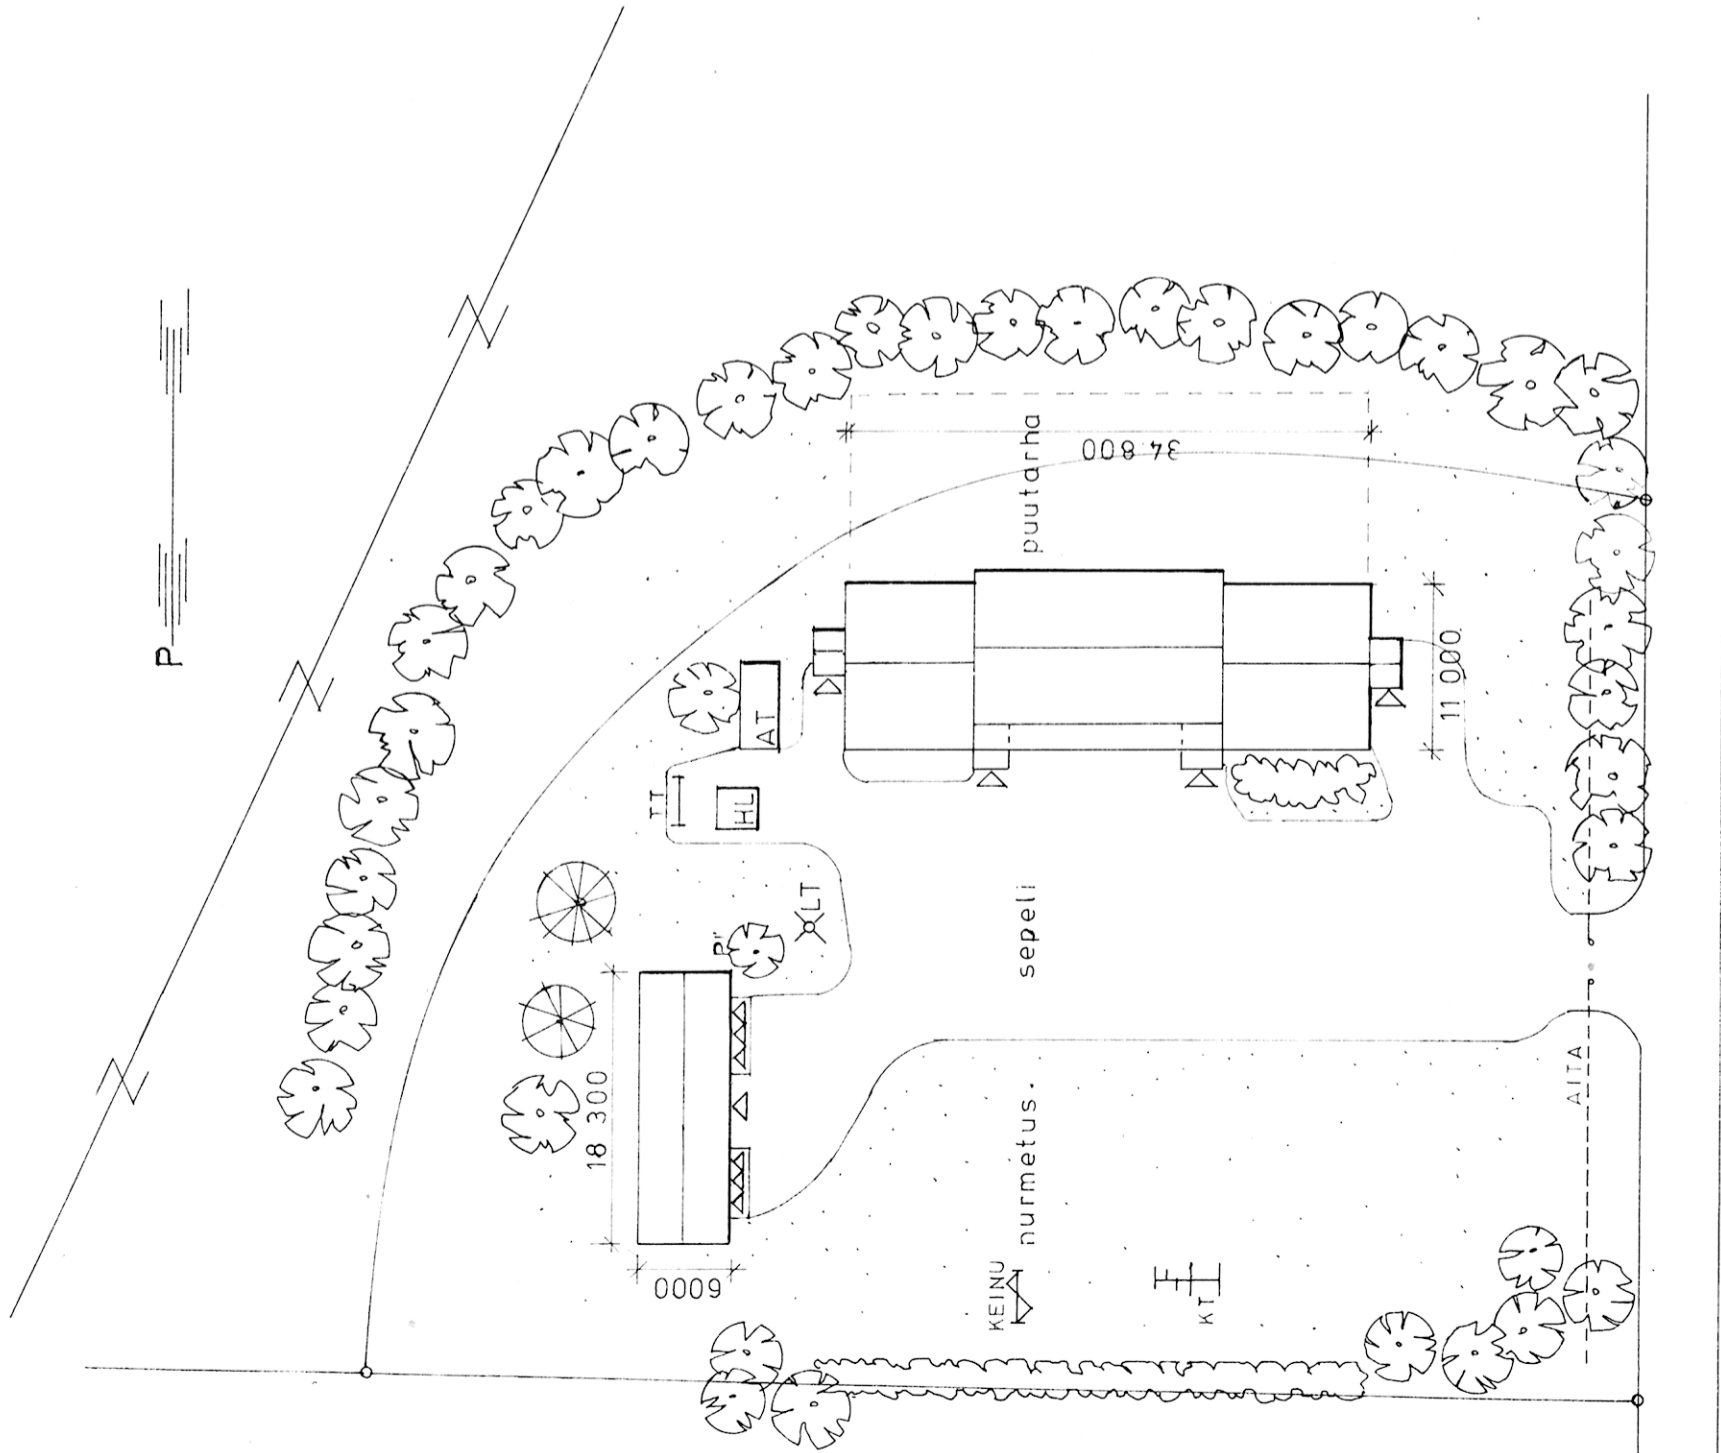

K. osakuvia MAALISMAA	Korttelin Tila	Tontti/Rno	
Rakennustoimennepide SANEERAUS			Piirustuslaji PÄÄPIIRUSTUS
Rakennuskohde MAALISMAAN ALA-ASTE YLI-II			Piirustuksen sisältö A SEMAPIIROS NYKYTILANNE
Piirt. M.R	Päiväys HAUKIPUDAS	Suunn. laji ARK	Mittakaavat 1 : 500
Suunn.	Tark. 2 7.8.1986	Työn n:o 750	Piir. n:o 101
ARKKITEHTUURITOIMISTO O. YLIPAHKALA OY REHULANTIE 1, 90140 OULU, p. 981-333 200 90810 KIVINIEMI, HAUKIPUDAS, p. 981-401 671			