


AALTOKANGAS

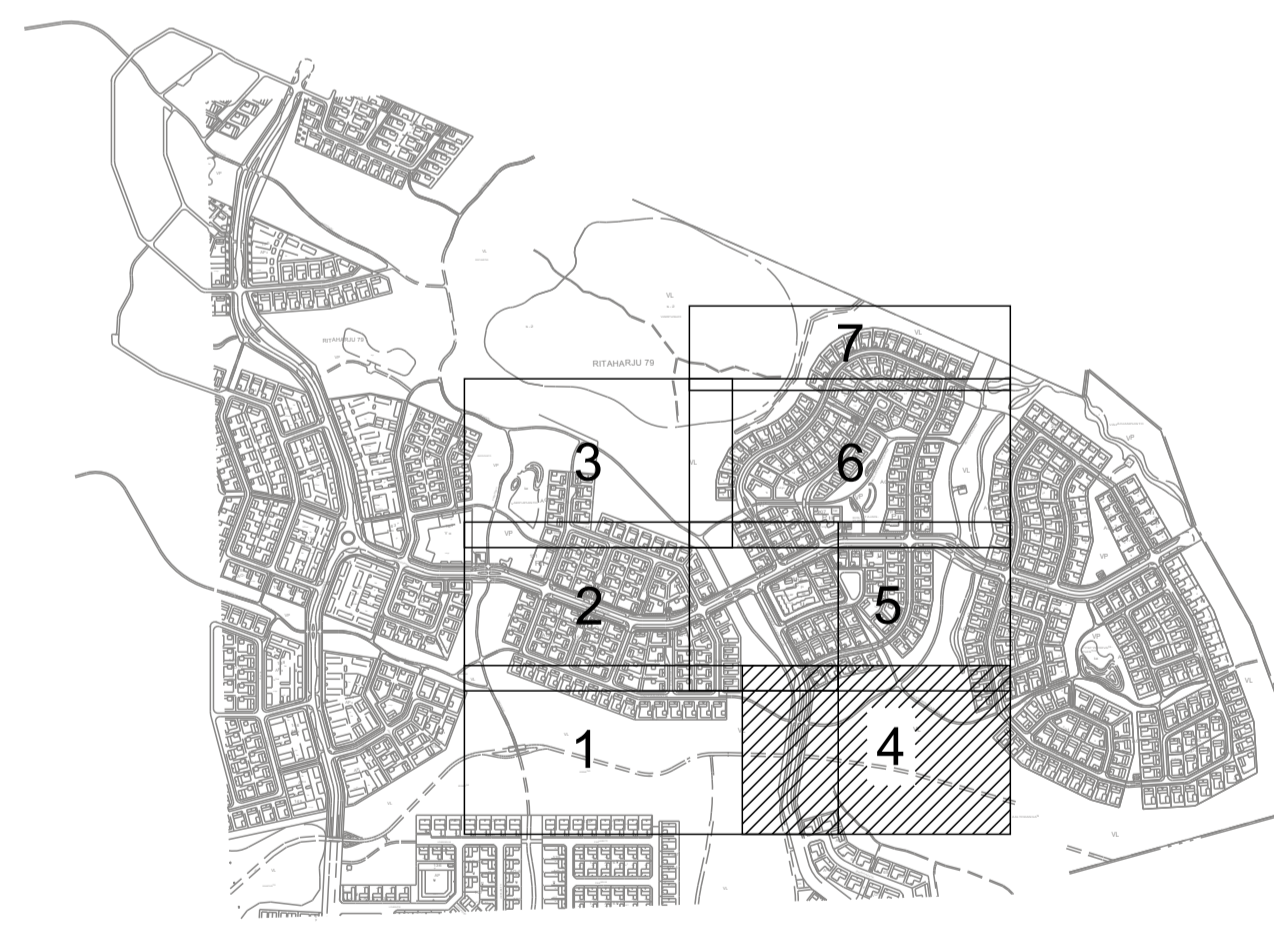

Merkki	Muutos	Pvm	Suunn.	Tark.
Koordinaattijärjestelmä: ETRS-GK26, korkeusjärjestelmä: NN				
Teema Katujärjestys		Kaupunginosa RITAHARJU 79		
Hanke	POHJOIS-RITAHARJUN 2 VAIHEEN KATUJEN YMPÄRISTÖN JA VESIHUOLLON RAKENNUSSUUNNITELMA			HYVÄKSYNYT KALUP. INS. \$
Kohde	K20 ERÄNKÄVLJÄNTAIVAL, J20 SIIPOPOLKU, J21 JAHTIPOLKU osa b, J30 PYSTYKORVANPOLKU, KUNTOREITTI KR1, UP1, UP2			TEKNINEN LTK \$
Asiasiasito	Johtojen yhdistelmäkartta (4/7)			Mittakaava 1:500
OULU YHDYSKUNTA- JA YMPÄRISTÖPALVELUT		RAMBOLL Ramboll Suomalainen Oy, Yhtymä, Keskustie 11, 90220 Oulu, puh. 020 755 7070, fax 020 755 7071		
Hyväksyjä	Suunnittelija	Tapio Viinikangas		
Piir.nro Joh4	Hyväksyjä	Kari Rusi		
	Pvm	Piir.nro		
	31.8.2012			