


Voimassa oleva asemakaava 15.3.2010 2066			Voimassa oleva tonttijako 9.8.2010 5511		Kaupunginosa 79	Kortteli 204	Tontti 1-5
Karttalehti 232212	Piirt. vk	Tark.	Toimituspäivä 16.2.2011		Toimitusinsinööri <i>Seppo Rundgren</i>		

Merkitty kiinteistörekisteriin 23.2.2011

Kiinteistörekisterin pitäjä

Henna Tuuttila
Henna Tuuttila

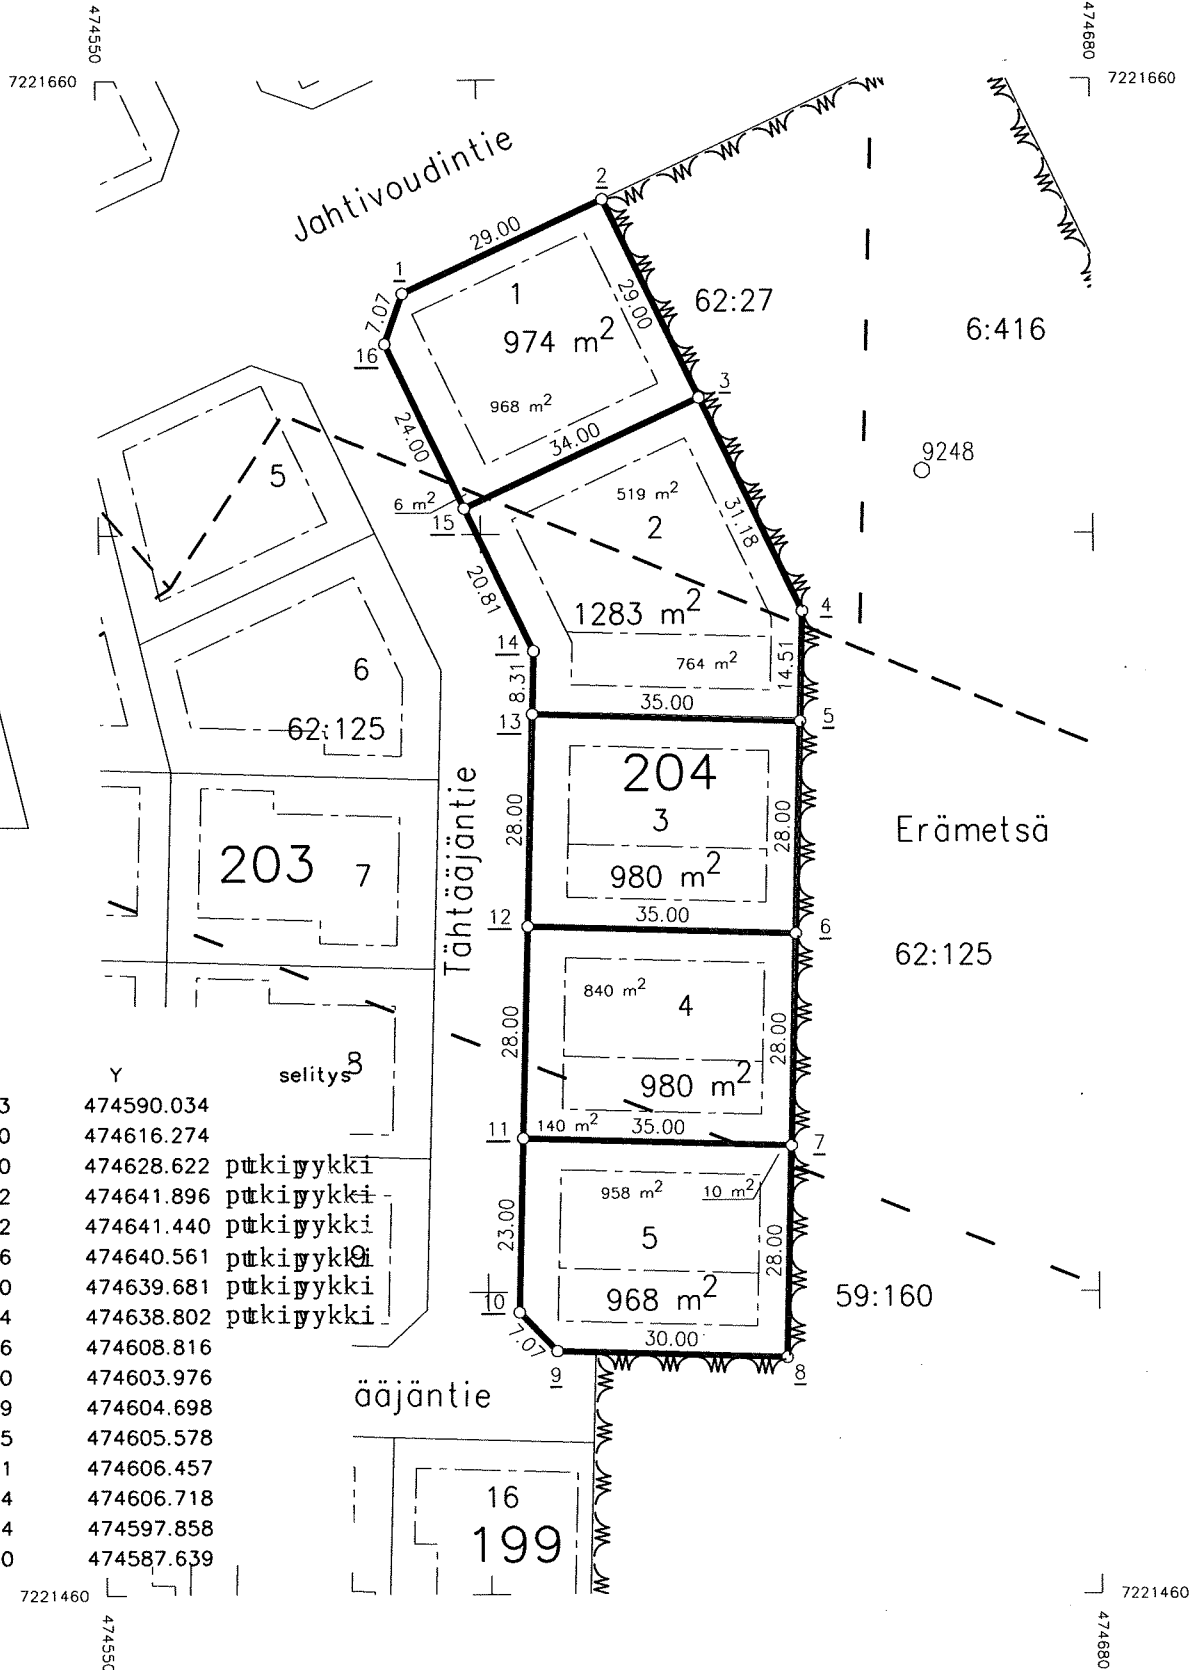

KOORDINAATTILUETTELO

N:O	X	Y	selitys
1	7221631.833	474590.034	
2	7221644.180	474616.274	
3	7221617.940	474628.622	putkiyykki
4	7221589.732	474641.896	putkiyykki
5	7221575.232	474641.440	putkiyykki
6	7221547.246	474640.561	putkiyykki
7	7221519.260	474639.681	putkiyykki
8	7221491.274	474638.802	putkiyykki
9	7221492.216	474608.816	
10	7221497.370	474603.976	
11	7221520.359	474604.698	
12	7221548.345	474605.578	
13	7221576.331	474606.457	
14	7221584.634	474606.718	
15	7221603.464	474597.858	
16	7221625.180	474587.639	