


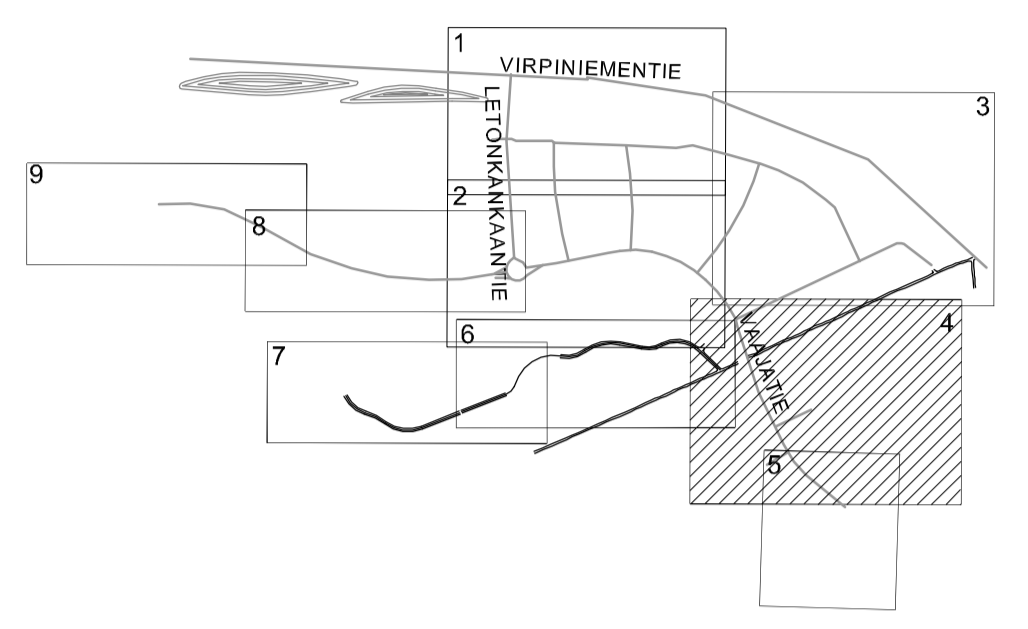

- Kaapelit ja ilmajohtot**
Uudet/aiemmat värisuogausten välillä
- Vesijohto, Oulun Vesi
 - Jätevesiviemäri, Oulun Vesi
 - Saatevesiviemäri, Oulun Vesi, Oulun kaupunki
 - Kaukolämpö, Oulun Energia
 - Sähkökaapeliilmajohto, sähköjako pienjännite, Oulun Energia
 - Sähkökaapeliilmajohto, sähköjako keskijännite, Oulun Energia
 - Tietoliikennekaapeli, DNA
 - Tietoliikennekaapeli, TeliaSonera
 - Sähkökaapeliilmajohto, katuvälialustus, Oulun kaupunki



ESITARKASTUS
30.6.2015

Merkki	Muutos	Pvm	Suunn.	Tark.
Koordinaattijärjestelmä	ETRS-GK26	Korkeusjärjestelmä	N2000	
Teema	Johdot	Kaupunginosa 121 Kello		
Hanke	Letonrannan 1. vaiheen katujen ja puistojen rakennussuunnitelma			HYVÄKSYNYT KAUP. INS. §
Kohde	K2 Vaajatie, Perhotie, Paukkatie			YHDYSKUNTA LTK §
Asiasisältö	Johdosten yhdistelmäkartta			Mittakaava 1:500
Planana		OULU YHDYSKUNTA- JA YMPÄRISTÖPALVELUT		
Suunnittelija		Hyväksyjä		
Hyväksyjä		Pvm	Piir.nro	
Piir.nro R6-4		13.4.2015	Joh4	