

Voimassa oleva asemakaava 19.2.2007 1930			Voimassa oleva tonttijako 11.9.2007 5191		Kaupunginosa 28	Kortteli 77	Tontti 1-11
Karttalehti 9906, 9907	Piirt. vk	Tark.	Toimituspäivä 7.1.2008	Toimitusinsinööri <i>Seppo Rundgren</i>			
Merkitty kiinteistörekisteriin			17.1.2008				
Kiinteistörekisterin pitäjä			Jukka Kokkinen				

73500
6470

73630
6470


KOORDINAATTILUETTELO

N:O	X	Y	selitys
1	6437.575	73609.315	putkipyykki
2	6418.712	73602.669	putkipyykki
3	6399.849	73596.022	putkipyykki
4	6380.985	73589.376	putkipyykki
5	6379.324	73594.092	putkipyykki
6	6360.460	73587.446	putkipyykki
7	6341.597	73580.799	putkipyykki
8	6322.681	73574.134	putkipyykki
9	6302.684	73573.827	putkipyykki
10	6282.686	73573.520	merkkitikku
11	6262.688	73573.212	putkipyykki
12	6240.691	73572.874	putkipyykki
13	6217.332	73572.515	putkipyykki
14	6220.086	73536.553	putkipyykki
15	6241.244	73536.879	putkipyykki
16	6263.242	73537.217	putkipyykki
17	6283.239	73537.524	putkipyykki
18	6303.237	73537.831	putkipyykki
19	6329.106	73538.229	putkipyykki
20	6353.560	73546.845	putkipyykki
21	6372.424	73553.492	putkipyykki
22	6391.287	73560.138	putkipyykki
23	6410.150	73566.784	putkipyykki
24	6429.014	73573.431	putkipyykki
25	6447.877	73580.077	putkipyykki

Kotimetsä

28P

3898

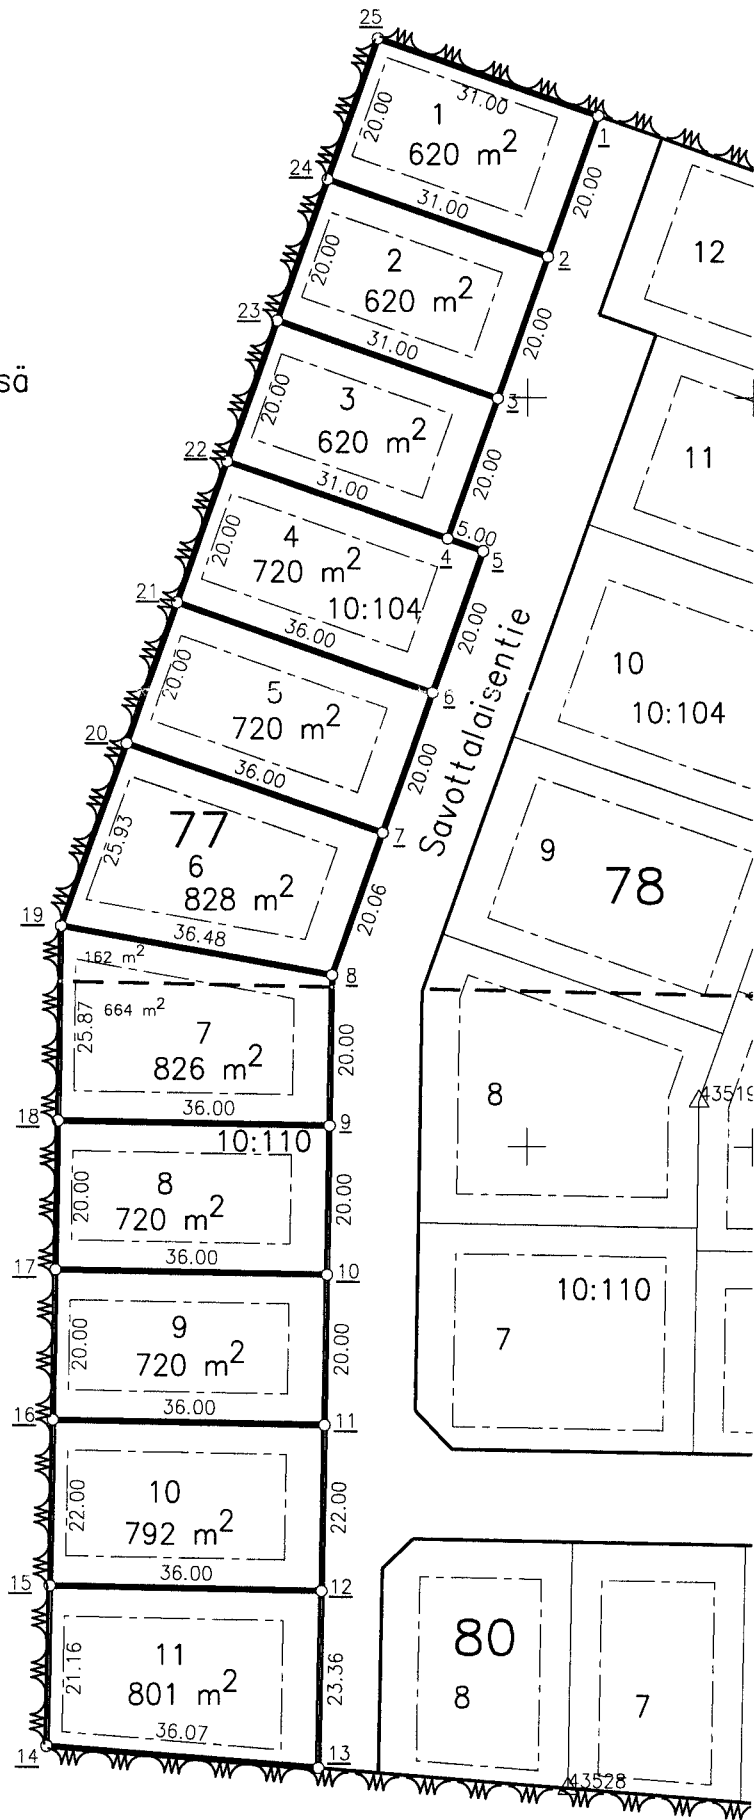

6200
73500

6200
73630