


- UUDET PUTKET/JOHDOT:**
- Hulevesiviemäri
  - Jätevesiviemäri
  - Paineviemäri
  - Vesijohto
  - Salaoja
  - Valaistuksen sähkökaapeli (Om. Oulun Energia)
  - Sähkökaapeli (Om. Oulun Energia)
  - Puhelinkaapeli (Om. DNA)
  - Kaukolinjaputki (Om. Oulun Energia)
  - Jakokaappi (Om. DNA)
  - Jakokaappi (Om. Oulun Energia)
  - Oletettu tontin ajollittyma

VANHA HIUKKAVAARA 48

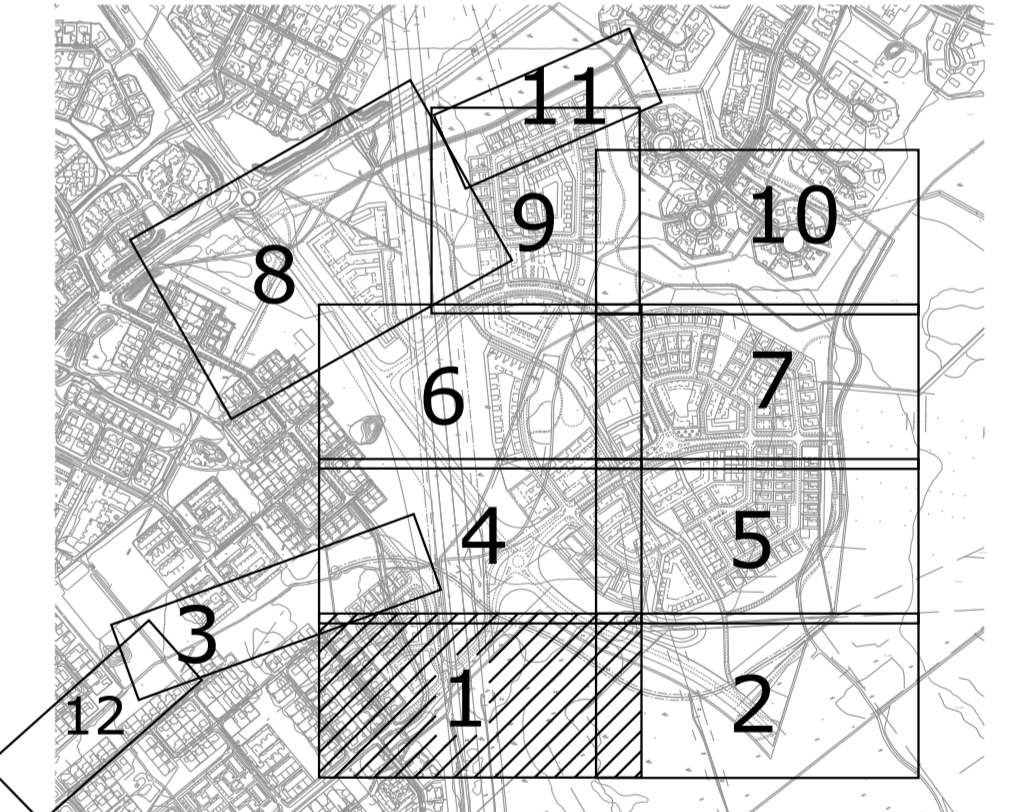

Merkki	Muutos	Pvm	Suunn.	Tark.
Koordinaattijärjestelmä: ETRS-GK26, korkeusjärjestelmä N2000				
Teema: Katupiirustus		Kaupunginosa Vanha Hiukkavaara 48, Haapalehto 72		
Hanke	KIULUKANKAAN KATUJEN, YMPÄRISTÖN, SILTOJEN JA VESIHUOLLON RAKENNUSSUUNNITTELU	HYVÄKSYNYT KAUP. INS. \$		
Kohde	K20 Haapalehdontie, K21 Maanmittaritie, K22 Maakirjantie, K23 Etupääntie, J20, J22, kuntosetti KR2	YHDYSKUNTA LTK \$		
Asiasaatio	Johtojen yhdistelmäkartta 1	Mittakaava 1:500		
Suunnittelija: Jaana Alalauri		OULU YHDYSKUNTA- JA YMPÄRISTÖPALVELUT		
Hyväksyjä: Kari Rusi	Hyväksyjä: M. Rähä	Pvm: 15.10.2013		
Piir.no:		Pii.rvo Joh1		