


Voimassa oleva asemakaava 15.12.2011 567-Ak2012/1			Voimassa oleva tonttijako 9.10.2013 5755		Kaupunginosa 140	Kortteli 531	Tontti 4
Karttalehti 202114	Piirt. et	Tark.	Toimituspäivä 19.11.2013	Toimitusinsinööri <i>Eila Tuomaala</i> Eila Tuomaala			
Merkitty kiinteistörekisteriin 8.1.2014			<i>Henna Tuuttila</i> Henna Tuuttila				
Kiinteistörekisterin pitäjä							

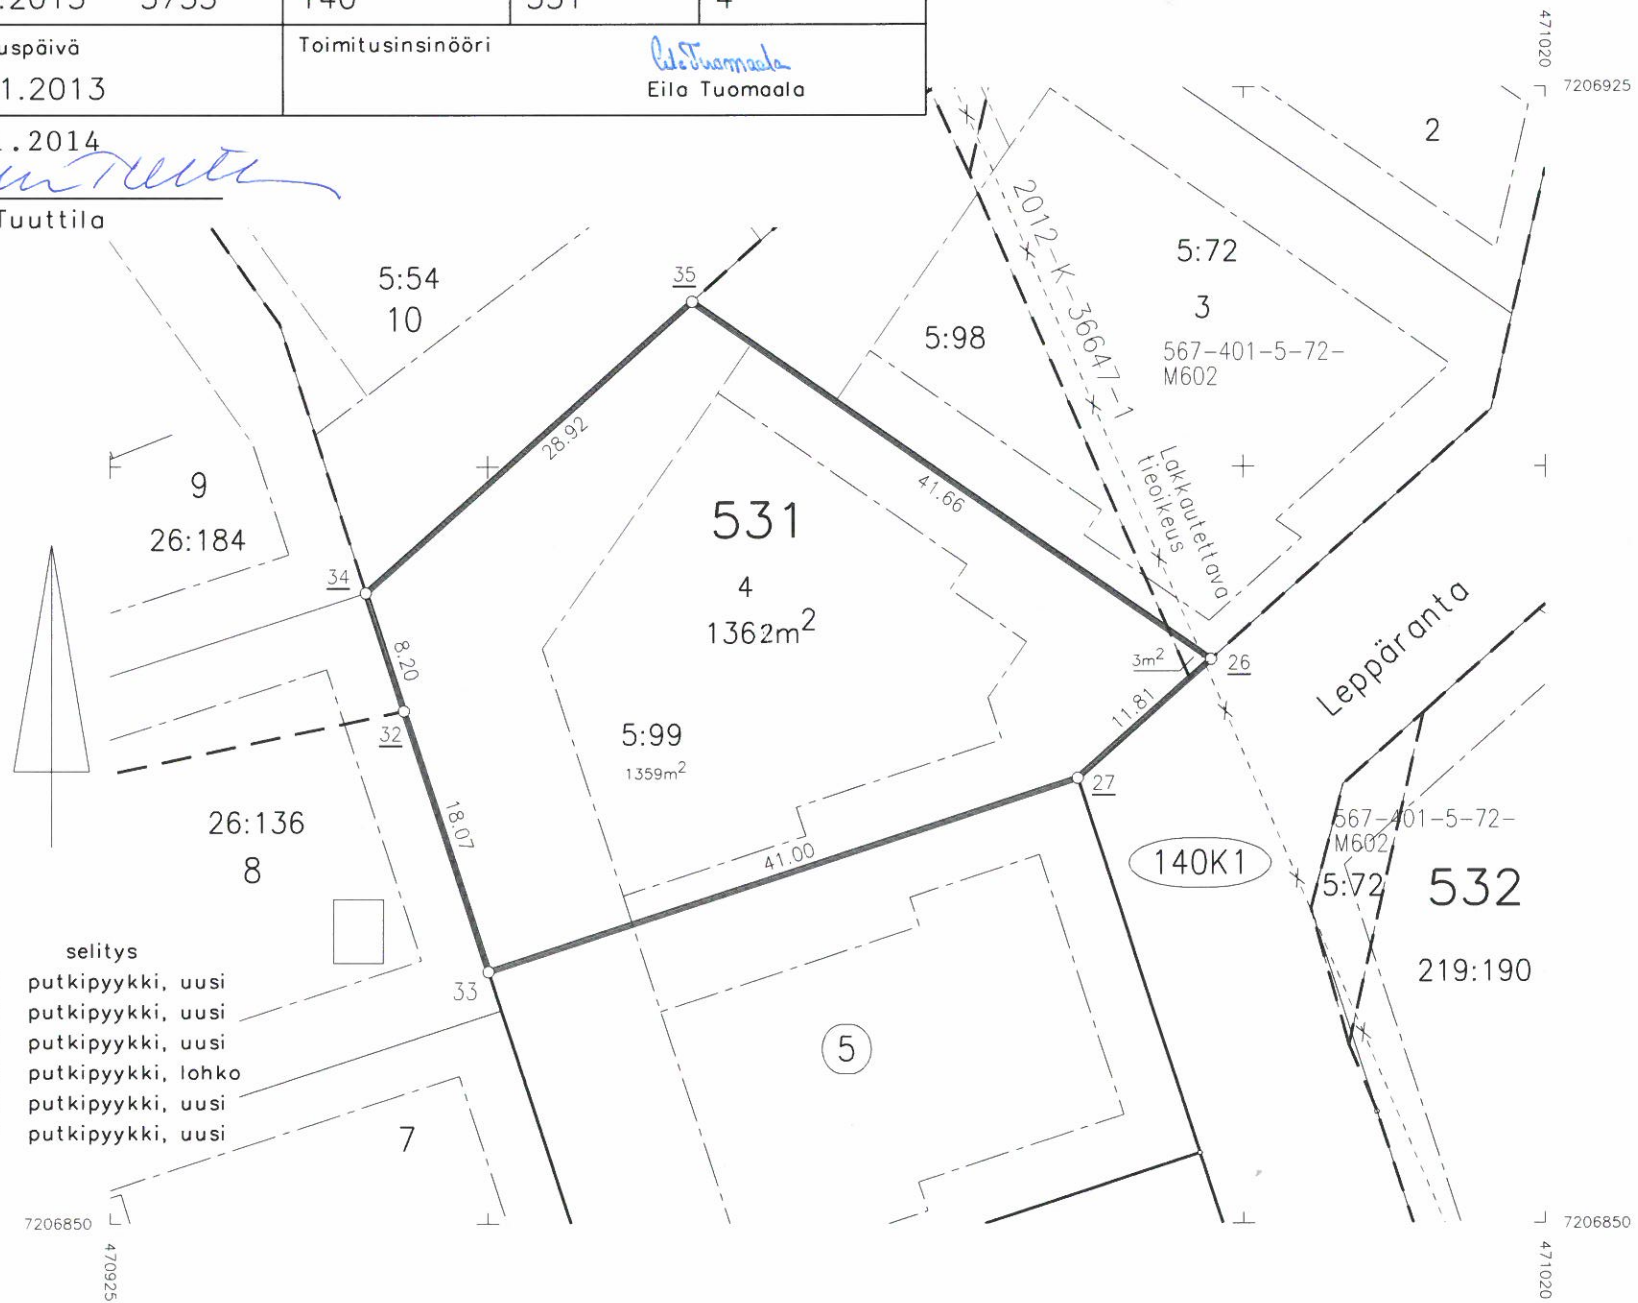

KOORDINAATTILUETTELO

N:O	X	Y	selitys
26	7206887.255	470997.855	putkipyykki, uusi
27	7206879.406	470989.028	putkipyykki, uusi
32	7206883.846	470944.457	putkipyykki, uusi
33	7206866.666	470950.058	putkipyykki, lohko
34	7206891.647	470941.936	putkipyykki, uusi
35	7206910.875	470963.537	putkipyykki, uusi