


LEIKKAUS B-B

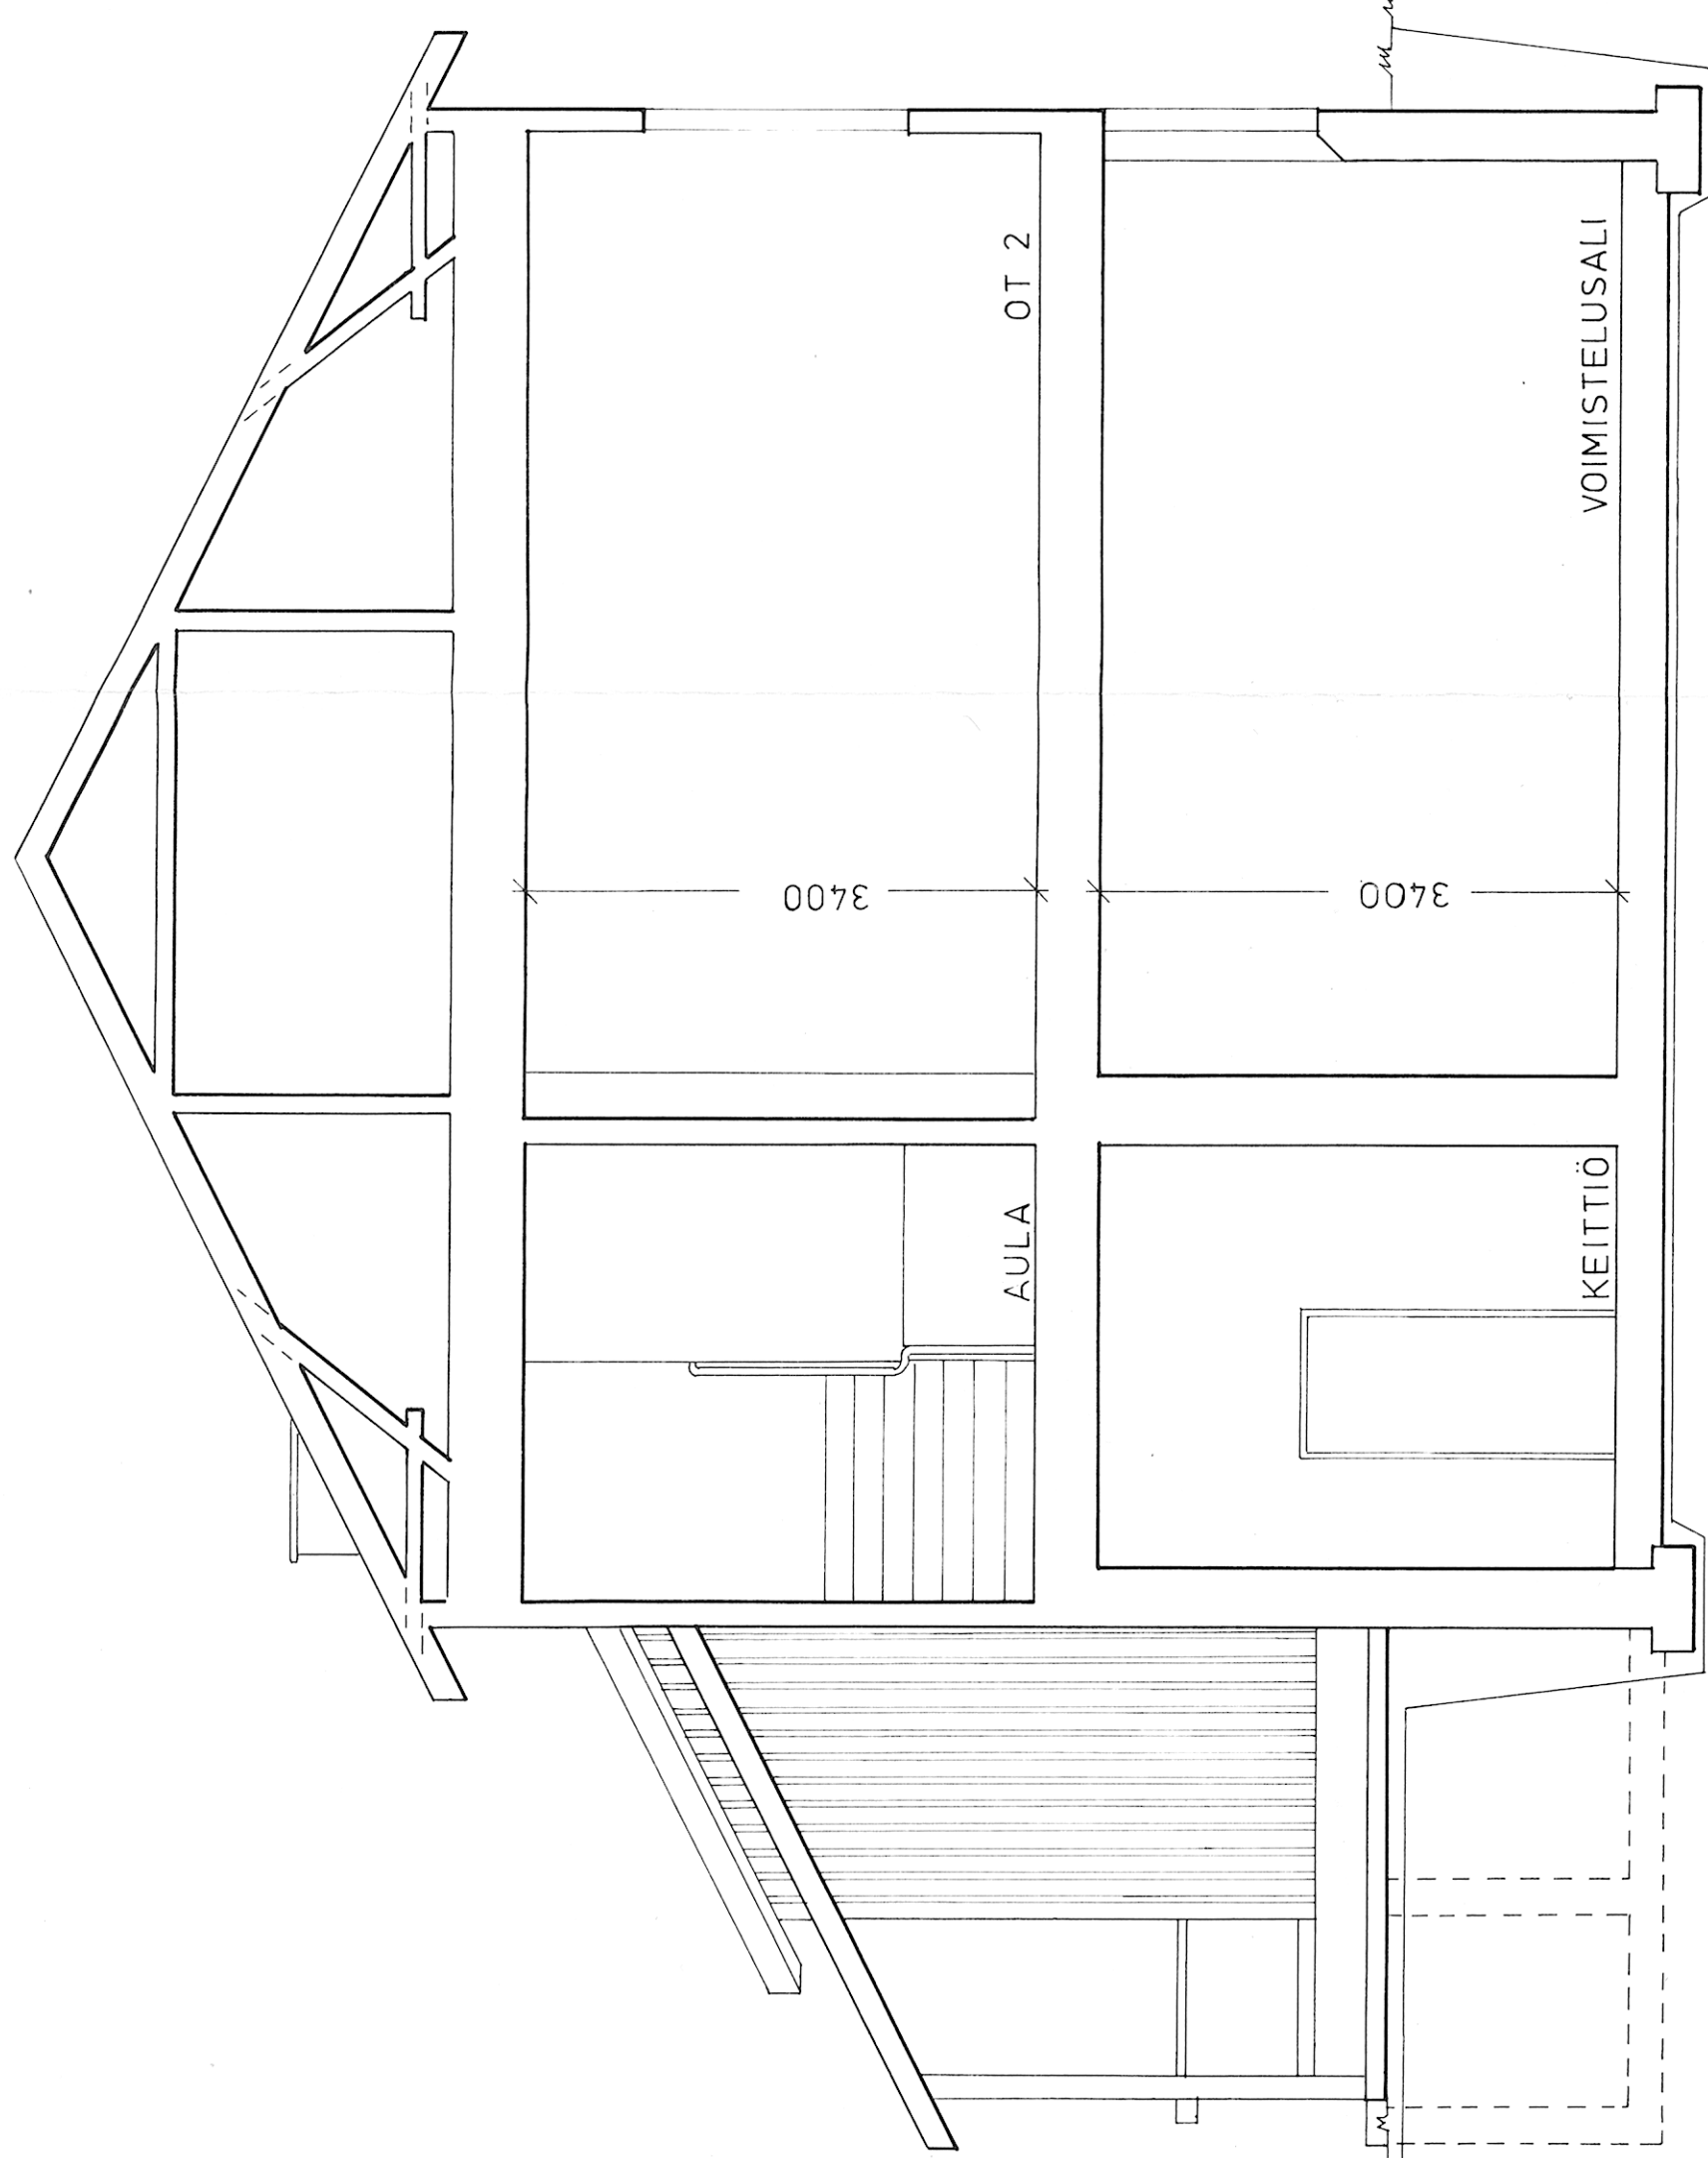

LEIKKAUS A-A

Korjaaja MAALISMAA	Konttori SAANEERAUS	Tontinno Y.L.I.I.	Piirustuslaji PÄÄPIIRUSTUS	Piirustusno LEIKKAUS A-A	Piir.no 104
Rakennusvaihe Y.L.I.I.	Rakennuskohde ALA-ASTE	Päiväys 27.8.1986	Mittakaavat A-A	Suunn.laji ARK	Työn no 750
Piiri MR	Suunn. HAJKI-PUDAS	Tark.			



ARKKITEHTUURITOIMISTO O. YLIPARKKALA OY
 REHUARANTIE 1, 90140 OULU, p. 981-333 200
 90810 KIVINIEMI, HAUKIPUDAS, p. 981-401 671