


TONTTIJAKO		1:1000	OULU
ASEMAKAAVA 567-Ak2012/1		HYVÄKSYTTY/VAHVISTETTU	ON MAAREKISTERIALUETTA
		15. 12. 2011	K. LEHDET 202114
EDELLINEN TONTTIJAKO		TJNRO	5645755
POHJAKARTAN HYVÄKSYI JA		KAUP. OSA	140
TONTTIJAON LAATI		Oulunsalo	
02.09.2013		KORTTELI	531
LASKI M-LS	KIINTEISTÖINSINÖÖRI <i>Henna Tuuttila</i> Henna Tuuttila	TONTIT	1-6
PIIRSI LP		MUUTT. TONTIT	
TARK KL		TJ-KARTTA	5755_13
HYVÄKSYTTY		9.10.2013	
VOIMAANTULO		31.10.2013	

KOORDINAATTILUETTELO

N:o	X	Y
2	7207010.065	471002.304
18	7206941.499	471024.926
22	7206986.455	471035.003
23	7206954.159	471027.751
24	7206909.991	471017.820
25	7206903.761	471016.415
26	7206887.255	470997.855
27	7206879.406	470989.028
28	7206854.693	470997.107
29	7206833.782	471003.943
30	7206827.286	471000.810
31	7206841.953	470958.137
32	7206883.846	470944.457
33	7206866.666	470950.058
34	7206891.647	470941.936
35	7206910.875	470963.537
36	7206929.179	470984.101
37	7206932.660	470984.885
89	7206964.177	470991.977
943	7206814.857	470967.010

MUODOSTUMINEN

TONTTI	P-ALA	OSAP-ALA	KIINTEISTÖ
140 0531 0001	1727	1727	430 0219 0163
140 0531 0002	1199	1199	430 0005 0072
140 0531 0003	1244	19	430 0005 0036
		832	430 0005 0072
		393	430 0005 0098
140 0531 0004	1362	3	430 0005 0072
		1359	430 0005 0099
140 0531 0005	1066	1066	430 0005 0100
140 0531 0006	1126	1126	430 0005 0101

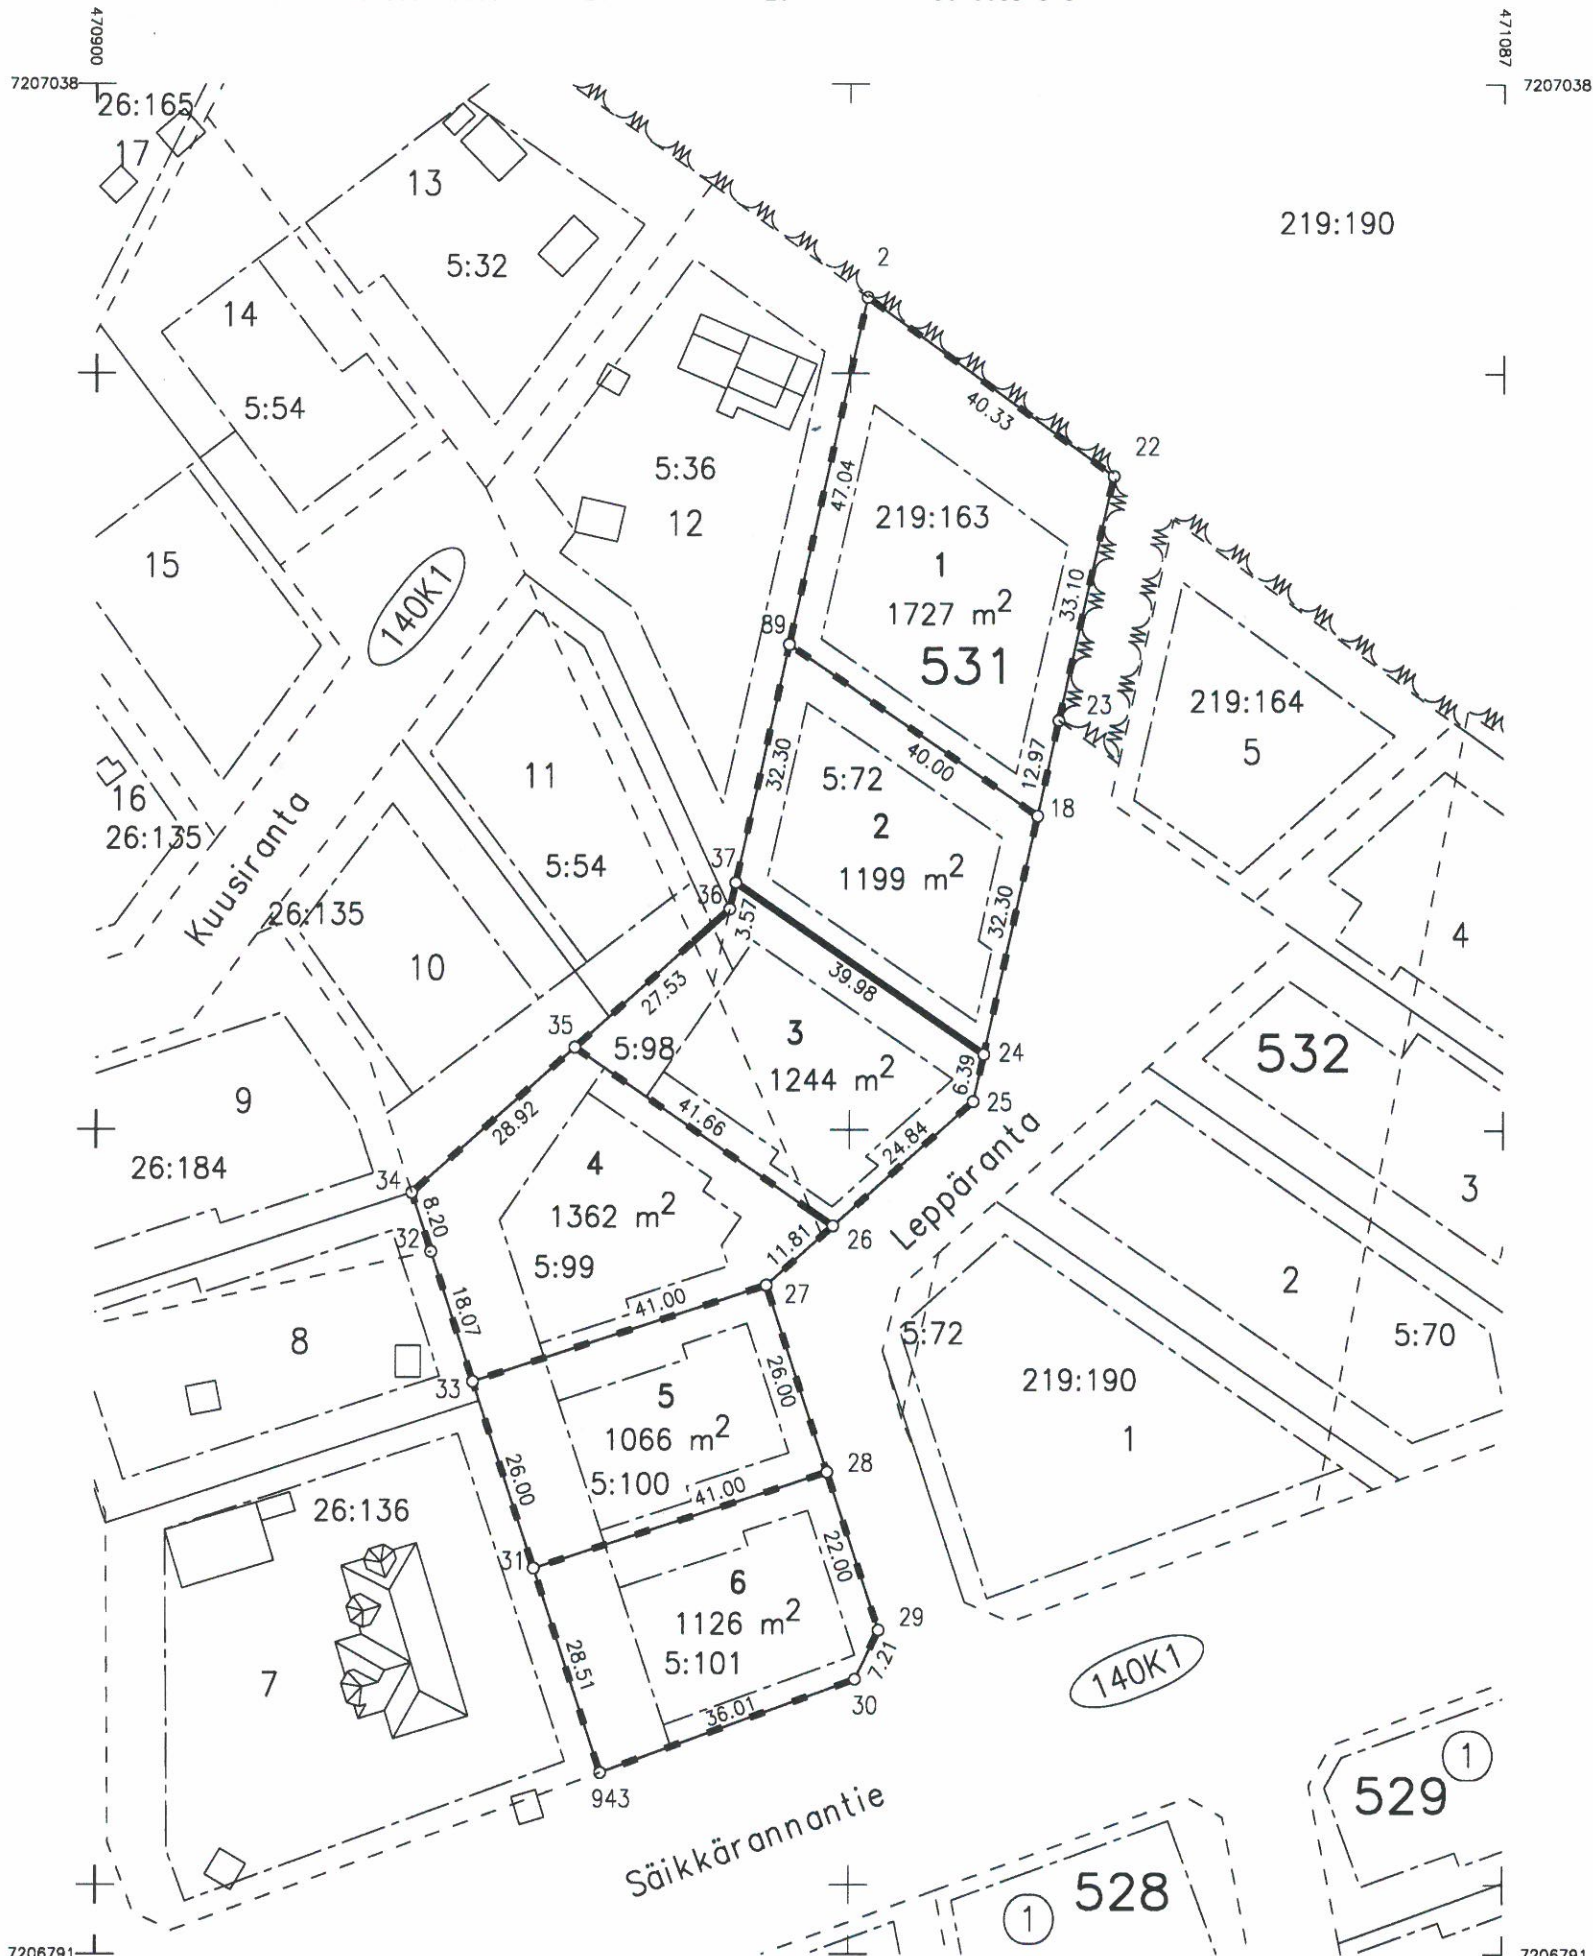

Oulu Maa ja mittaus  
Kartta-arkisto  
I 5755 Säil. F:15