


TONTTIJAKO		1:1000	OULU
ASEMAKAAVA 567-Ak2012/1		HYVÄKSYTTY/VAHVISTETTU	ON MAAREKISTERIALUETTA
		15. 12. 2011	K. LEHDET 202114
EDELLINEN TONTTIJAKO		TJNRO	5645754
POHJAKARTAN HYVÄKSYI JA		KAUP. OSA	140
TONTTIJAON LAATI		Oulunsalo	
12.08.2013		KORTTELI	530
LASKI M-LS	KIINTEISTÖINSINÖÖRI <i>Henna Tuuttila</i> Henna Tuuttila	TONTIT	1-10
PIIRSI LP		MUUTT. TONTIT	
TARK KL			
HYVÄKSYTTY		TJ-KARTTA	5754_13
14.8.2013			
VOIMAANTULO			
14.8.2013			

KOORDINAATTILUETTELO

N:o	X	Y
1	7206863.893	470871.683
2	7206860.773	470878.201
3	7206844.987	470883.337
4	7206827.757	470883.438
5	7206783.658	470883.697
6	7206756.064	470851.026
7	7206740.953	470833.135
8	7206785.339	470786.663
9	7206805.734	470765.310
10	7206812.619	470758.101
11	7206827.963	470749.657
12	7206851.136	470736.905
13	7206874.309	470724.153
14	7206897.482	470711.400
15	7206920.662	470698.644
16	7206930.733	470729.601
17	7206907.551	470742.354
18	7206910.072	470750.104
19	7206886.900	470762.856
20	7206863.727	470775.608
21	7206840.554	470788.361
22	7206817.381	470801.113
23	7206822.422	470816.610
24	7206797.698	470824.653
25	7206801.472	470836.255
26	7206811.362	470833.038
27	7206842.743	470822.829
28	7206849.044	470826.037
29	7206856.159	470847.909
30	7206836.154	470883.389
31	7206833.818	470876.208
32	7206826.210	470878.683
33	7206820.023	470859.664

MUODOSTUMINEN

TONTTI	P-ALA	OSAP-ALA	KIINTEISTÖ
140 0530 0001	1043	1043	430 0219 0165
140 0530 0002	1051	1051	430 0219 0166
140 0530 0003	2265	2265	430 0219 0167
140 0530 0004	1993	1993	430 0219 0168
140 0530 0005	1221	1221	430 0219 0169
140 0530 0006	1044	1044	430 0219 0170
140 0530 0007	1057	1057	430 0219 0171
140 0530 0008	1057	1057	430 0219 0172
140 0530 0009	1057	1057	430 0219 0173
140 0530 0010	846	846	430 0219 0174

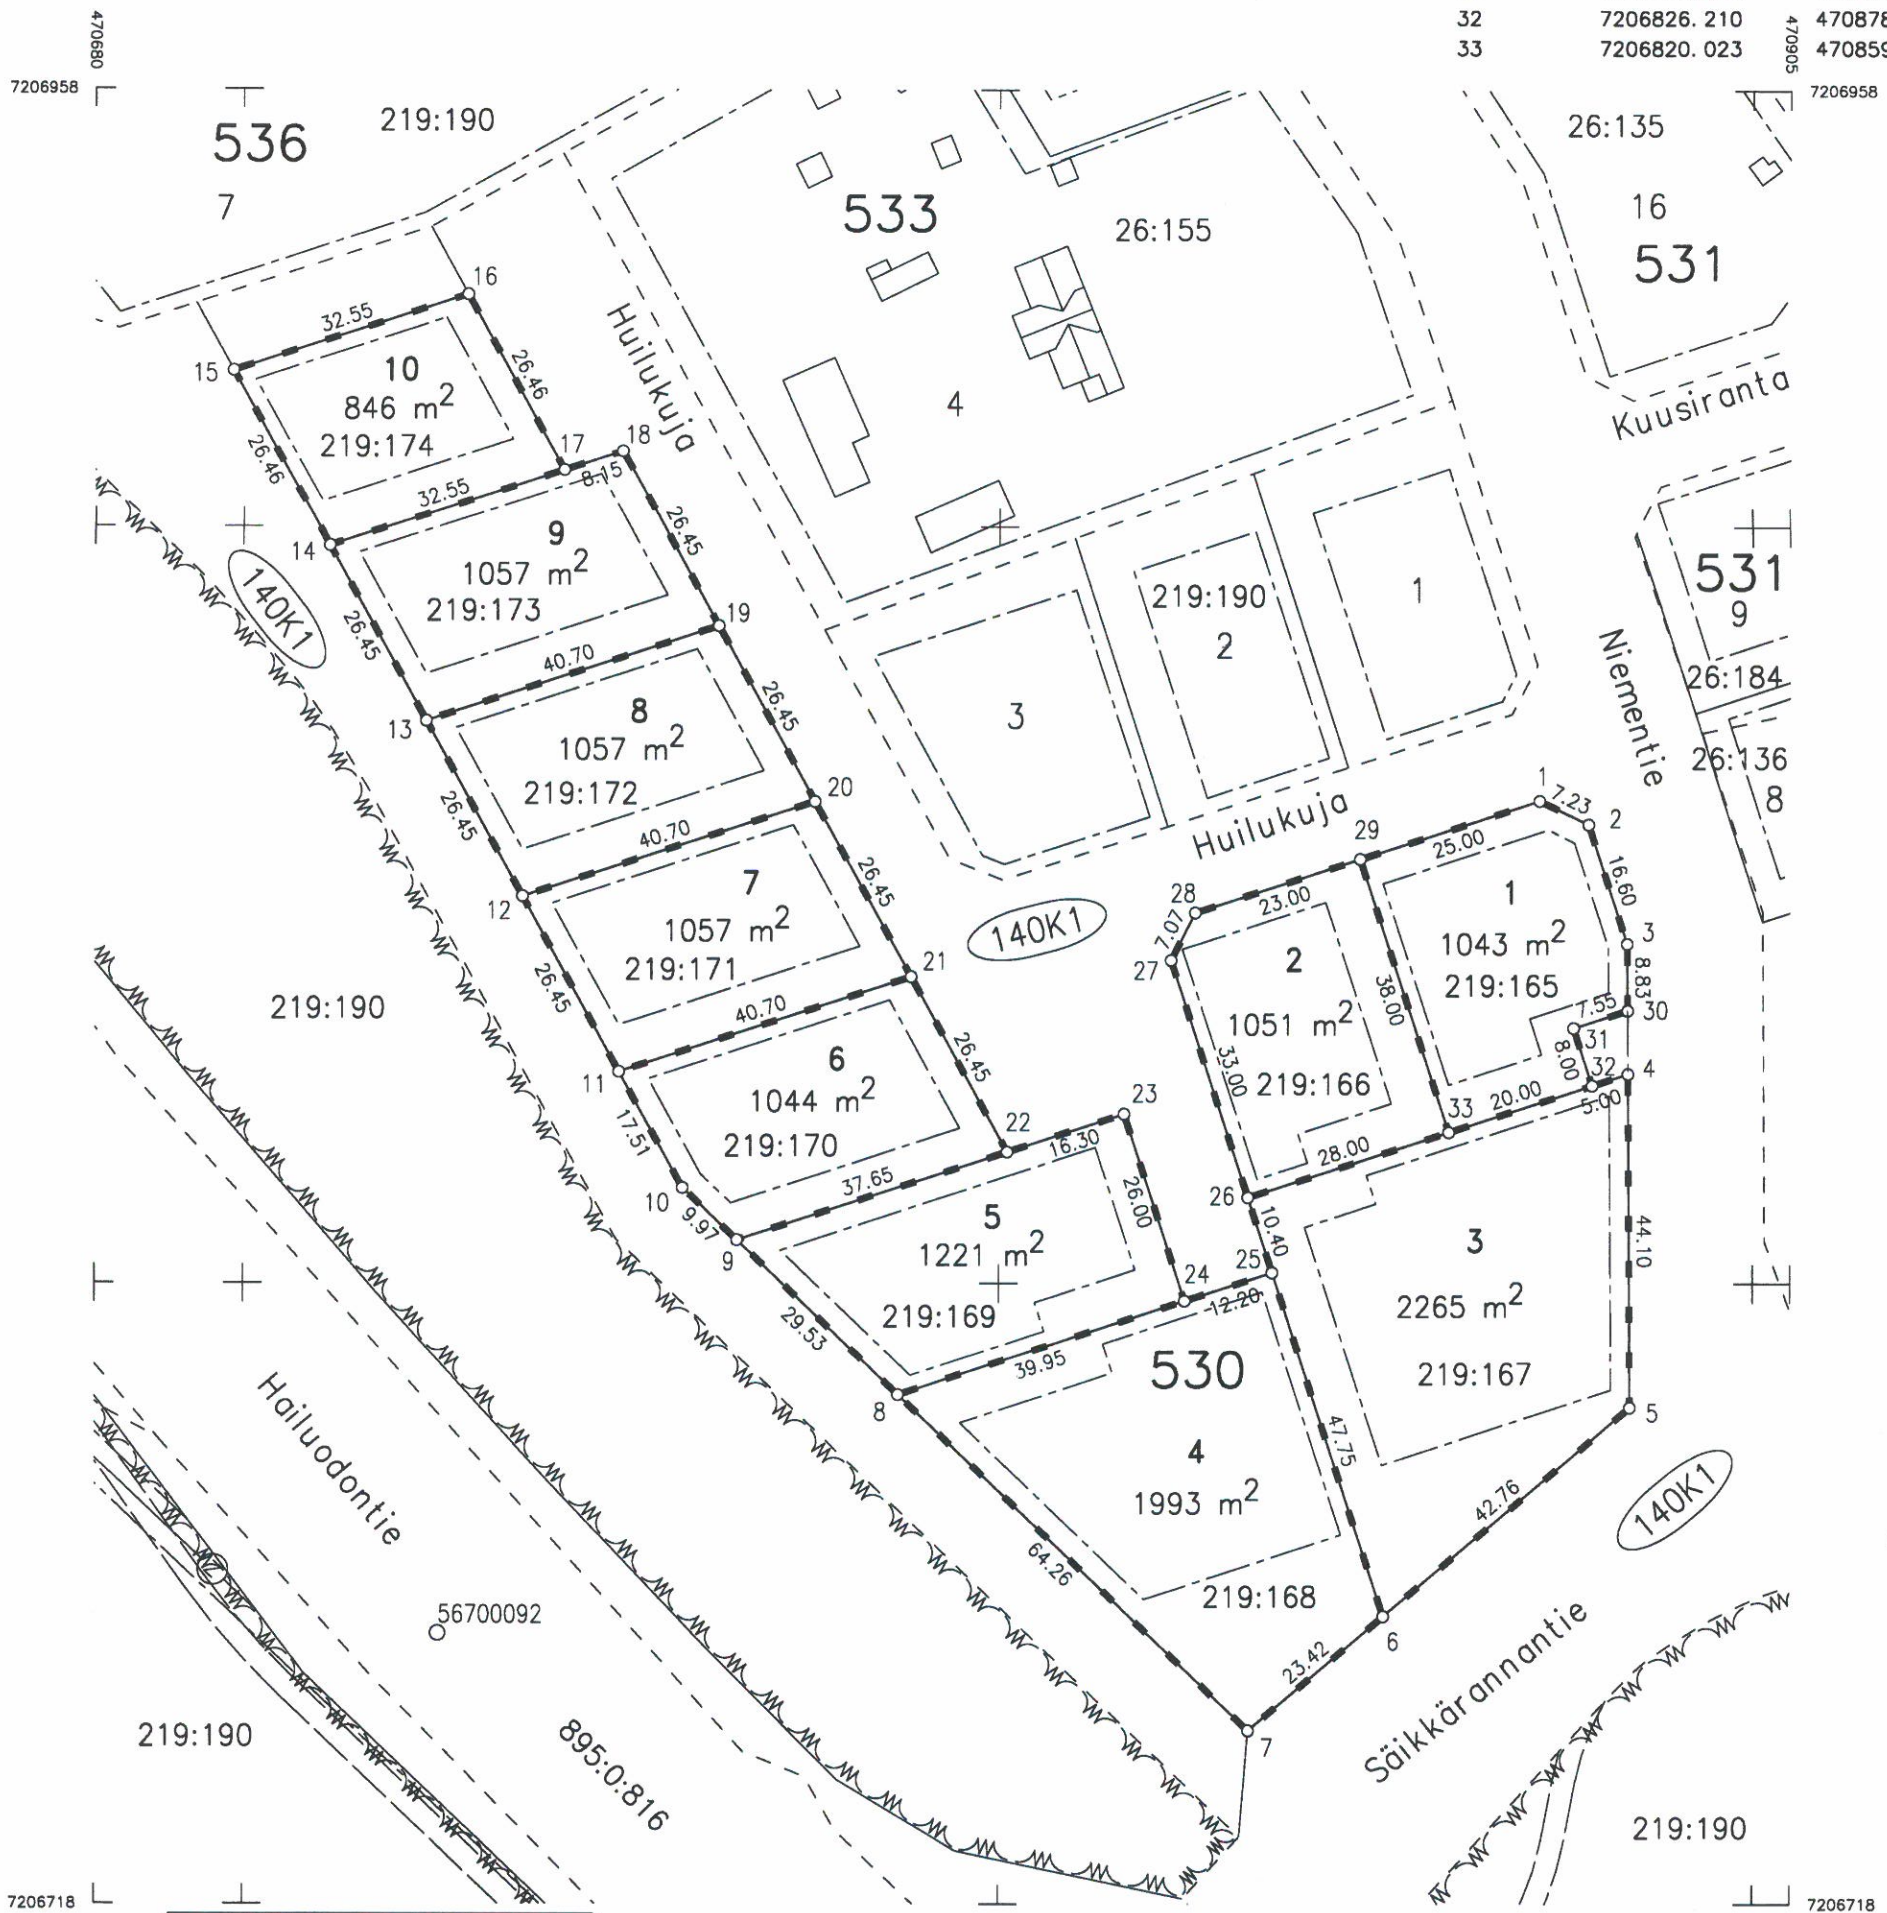

Oulu Maa ja mittaus  
Kartta-arkisto  
5754 Säil. F:15