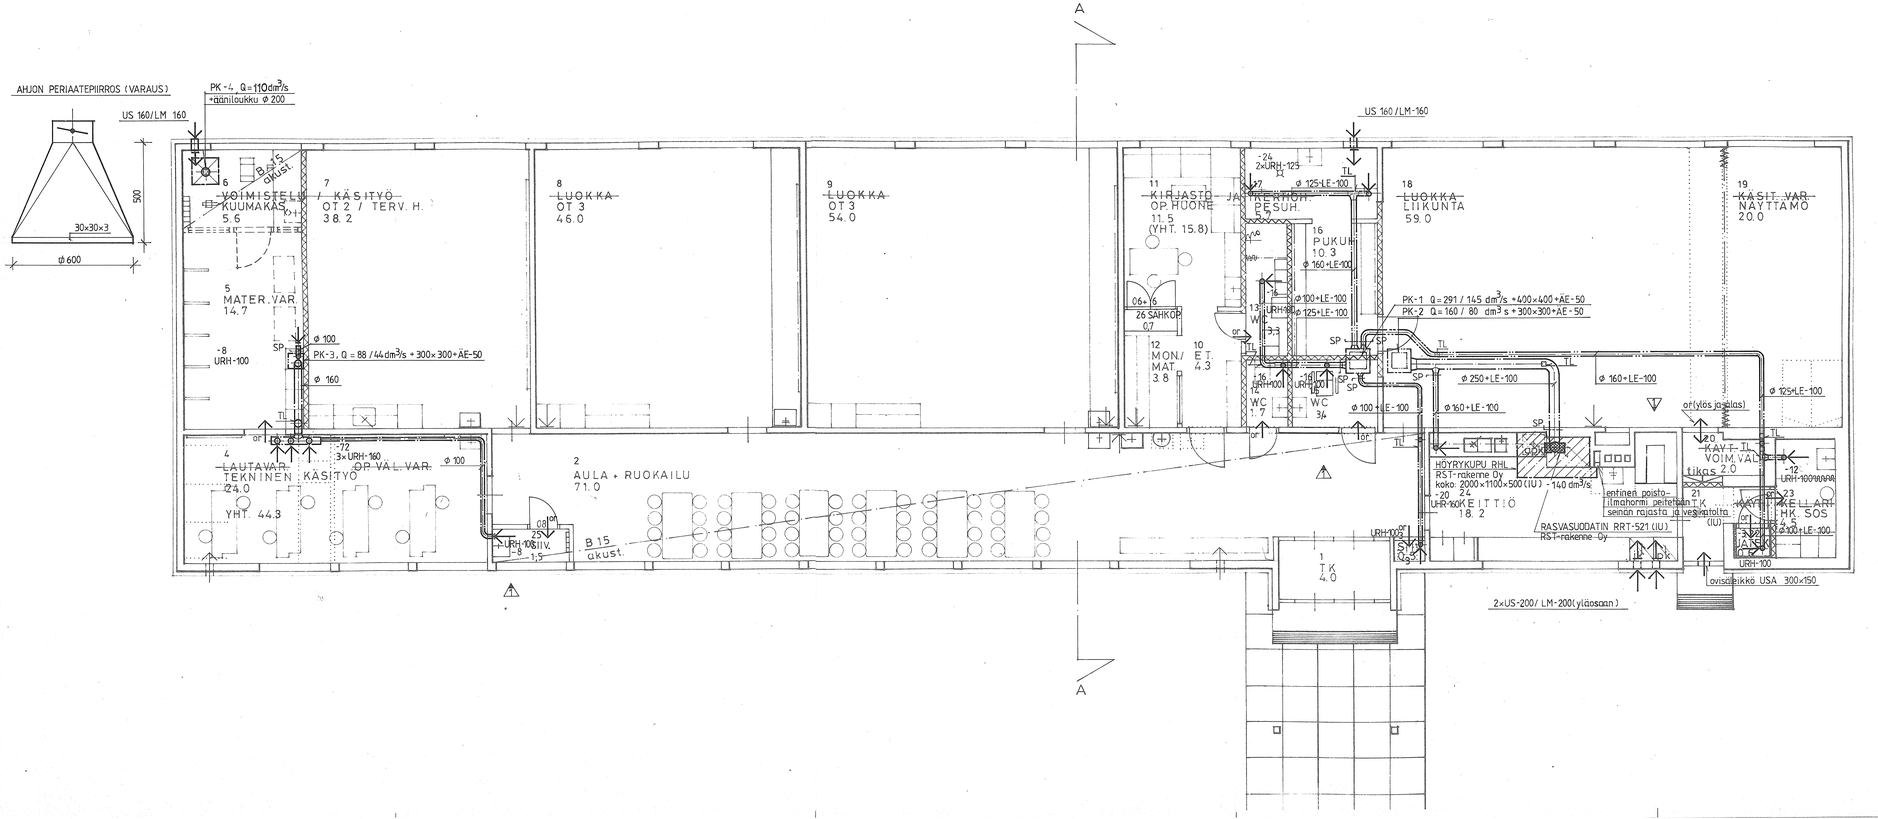

LE = PE = LÄMPÖERISTYS / PALOERISTYS

KORJATTU 25.8.1986

22.11.1985 MUUTOS 1

Kaup.-kor.-Kylä / Kortt.-Tila / Tomt.-/ Bo.-o	Yhdyskunnan arkistoluokkamerkintä varten
Rakennuspaikka: SANEERAUS	Piirustuksen sisältö: LVI-piirustus
Rakennuskohteen nimi ja osoite: TANNILAN ALA-ASTE 91200 YLI-II	Piirustuksen sisältö: Ilmanvaihtolaitteet Pohjapiirros 1:50
LVI-INSINÖÖRITOIMISTO YLITALO & NAAMANKA Tapiolantie 1 90140 OULU puh. 981-337744 ROVANIEMEN KONTTORI Hallituskatu 20 B 96100 ROVANIEMI puh. 991-15348	Suunn. KS / Muutos / Piirt. — / — / Tark. / Suunnittelukohde, työn numero ja piirustuksen numero / Päiväys 15.1.-85 LVI - 1385-08

Kunta/Kylä TAINIOLA	Kortteli/Tila 45	Tontti/Palsta 8	
Rakennuttaja/Isäntä SANEERAUS		Piirustuksen sisältö TYÖPIIRUSTUS	
Rakennuskohde TAINIOLAN ALA-ASTE 91200 YLI-II		Piirustuksen sisältö POHJAPIIRROS	Mittakaava 1:50
Piirt. KW	Päiväys HAUKIPUDAS 17.12.1984	Suunn. laji ARK	Työ n:o 648
Suunn. Tark. OY			Piir. no. 201

ARKKITEHTUURITOIMISTO O. YLIPAHKALA OY
Kirkkokatu 9 90100 OULU puh. 981/225966
90810 Kiiminki, Haukipudas puh. 981/401871