


Voimassa oleva asemakaava 15.3.2010 2066			Voimassa oleva tonttijako 9.8.2010 5500		Kaupunginosa 79	Kortteli 193	Tontti 1-8
Karttalehti 232134, 232212	Piirt. pm	Tark.	Toimituspäivä 14.2.2011		Toimitusinsinööri <i>Seppo Rundgren</i>		

Merkitty kiinteistörekisteriin 16.2.2011

Kiinteistörekisterin pitäjä

*Henna Tuuttila*  
Henna Tuuttila

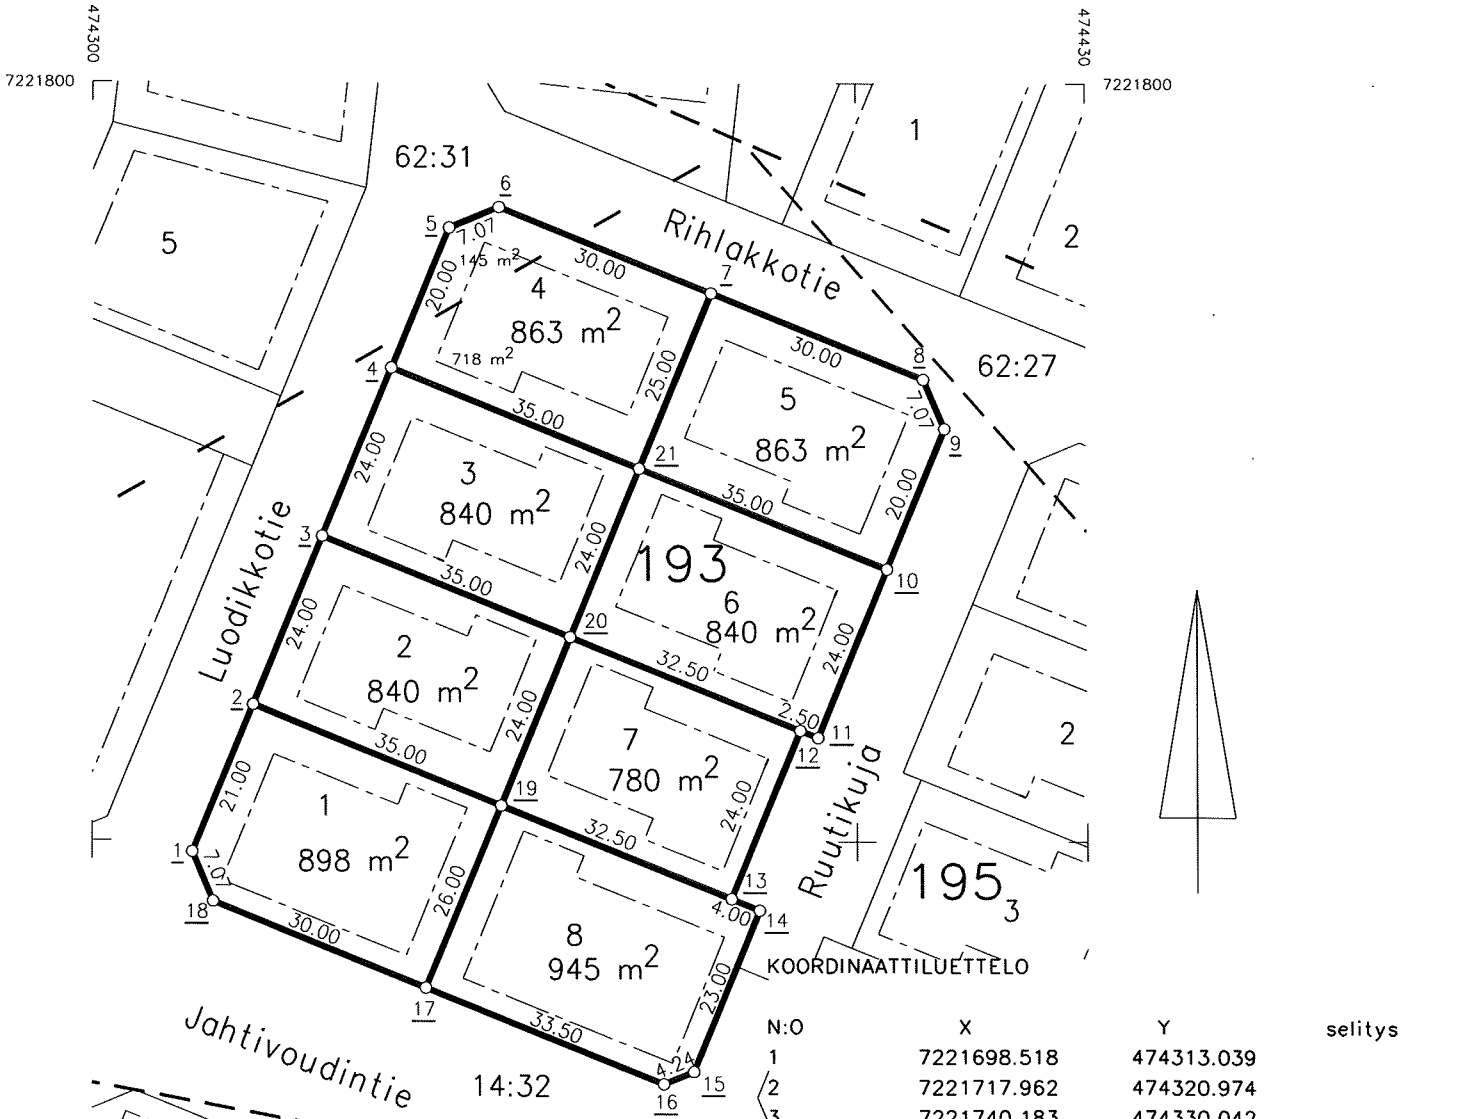

N:O	X	Y
1	7221698.518	474313.039
2	7221717.962	474320.974
3	7221740.183	474330.042
4	7221762.404	474339.110
5	7221780.921	474346.667
6	7221783.661	474353.185
7	7221772.326	474380.961
8	7221760.991	474408.738
9	7221754.472	474411.478
10	7221735.955	474403.921
11	7221713.734	474394.853
12	7221714.679	474392.538
13	7221692.458	474383.470
14	7221690.946	474387.174
15	7221669.651	474378.483
16	7221668.007	474374.572
17	7221680.665	474343.556
18	7221692.000	474315.779
19	7221704.737	474353.379
20	7221726.958	474362.447
21	7221749.179	474371.516

selitys

putkipyykki  
putkipyykki  
putkipyykki