


VARJAKANTIE


JK+PP-TIE VÄLIKAISTALLA

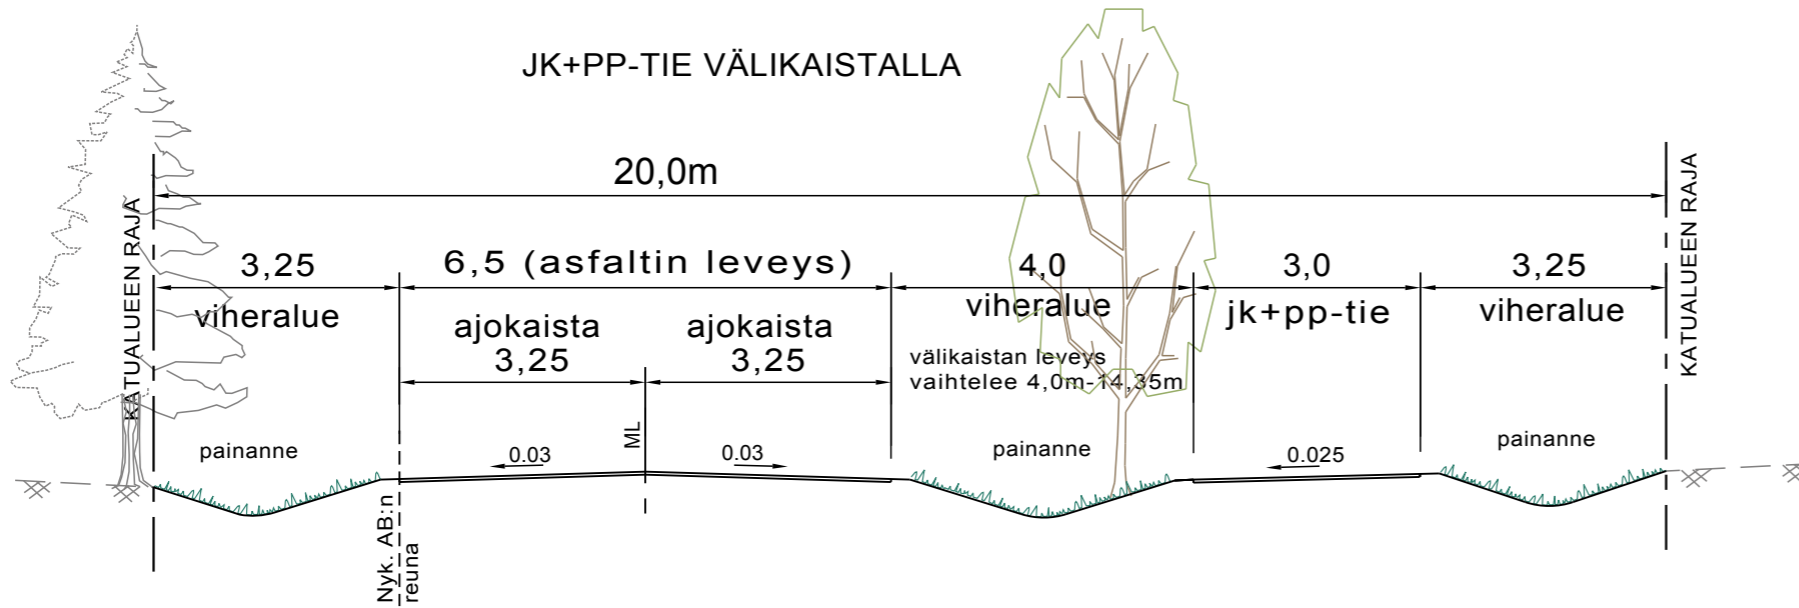

POLUT SAARESSA:


T1:

kivituhkakäytävä

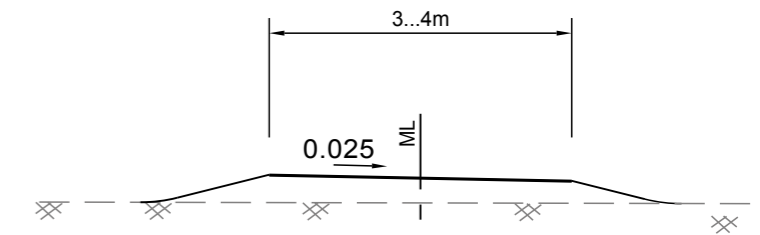


T2:

puupolku

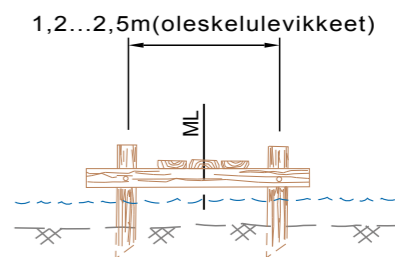


T3:

hakkeella parannettava ulkoilupolku

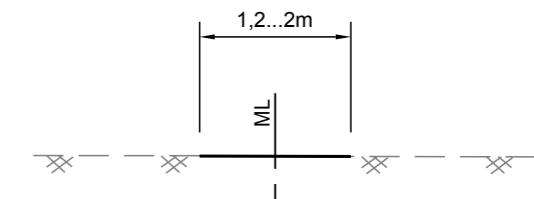


VARJAKANTIE

JK+PP-TIE KOROTETTUNA

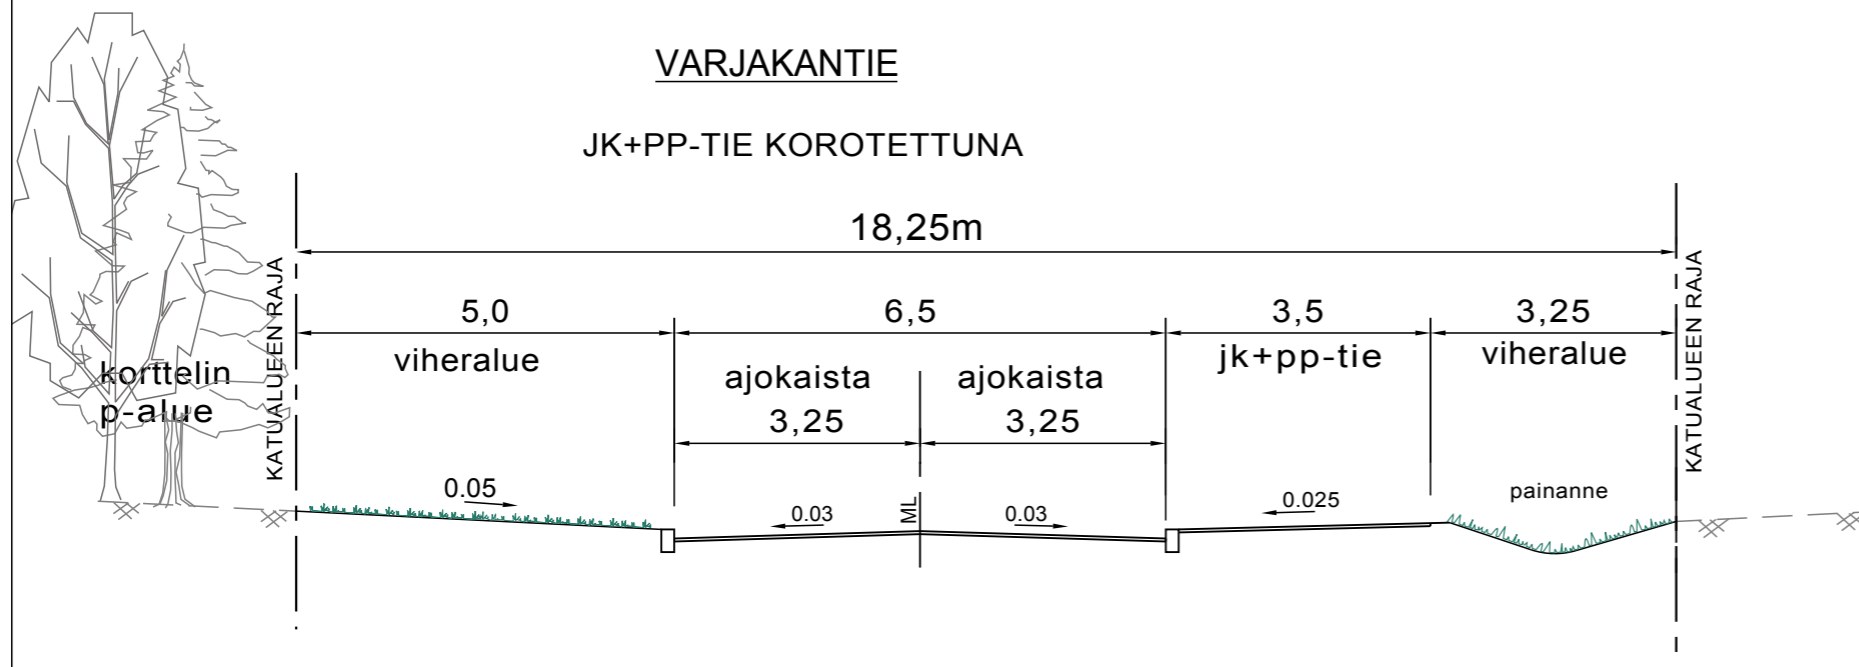


T4:

hakkeella parannettava kinttupolku

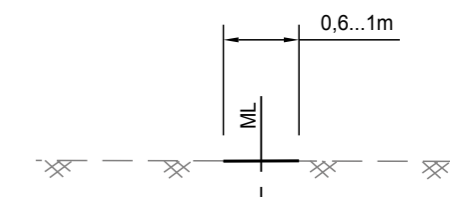

FRANZENINKUJA JA JORINTIE

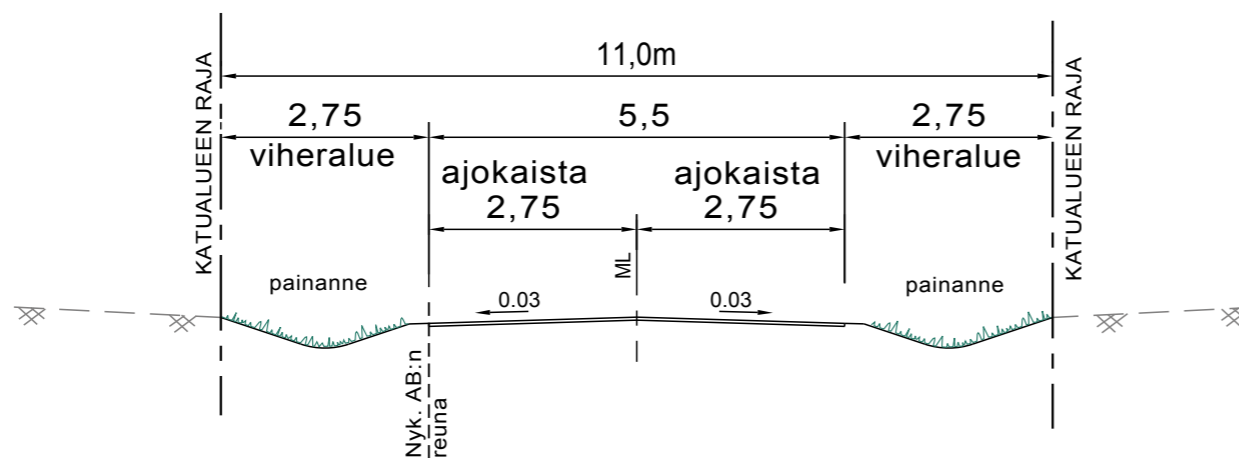

Luonnos