

# OULU VÄLIVAINION KAUPUNGINOSAN KORTTELEITA 30 JA 31 SEKÄ PUISTO- JA URHEILUALUETTA KOSKEVA ASEMAKAAVANMUUTOS

ASEMAKAAVAMERKINNÄT JA -MÄÄRÄYKSET:

3 M SEN ASEMAKAAVA-ALUEEN ULKOPUOLELLA OLEVA VIIVA, JOTA VAHVISTAMINEN KOSKEE.

ERI ASEMAKAAVAMÄÄRÄYSTEN ALAISTEN ALUEEN OSIEN VÄLINEN RAJA.

KORTTELIN, KORTTELINOSAN JA ALUEEN RAJA.

OHJEELLINEN RAKENNUSALAN, AJONEUVOLIIKENTEELLE VARATUN KATU- TAI LIIKENNEALUEEN OSAN TAIKKA MUUN SELLAISEN ALUEEN RAJA.

KAUPUNGINOSAN NIMI.

KORTTELIN NUMERO.

KADUN TAI PUISTON NIMI.

ROOMALAINEN NUMERO, JOKA OSOITTA RAKENNUSTEN, RAKENNUKSEN TAI SEN OSAN SUURIMMAN SALLITUN VARSINAISEN KERROSLUVUN.

RAKENNUSALA.

3300 RAKENNUSALALLE SALLITTU KERROSALA NELIÖMETREISSÄ.

X RISTI MERKINNÄN PÄÄLLÄ OSOITTA MERKINNÄN POISTAMISTA.

@ KORTTELIALUETTA VARTEN ON ASEMAKAAVASSA OSOITETTU AUTOPAIKKOJA KORTTELIALUEEN ULKOPUOLELLA.

AP AUTOPYSÄKÖINNIN KORTTELAALUE.

AP-KORTTELIALUEELLE SAADAAN SIIJOITTA VIEREISEN @:LLA MERKITYN KORTTELIALUEEN ASEMAKAAVASSA VAADITUT AUTOPAIKAT.

AP-KORTTELIALUEEN KAUTTA SAADAAN JÄRJESTÄÄ AJONEUVOLIIKENNE VIEREISILLE KORTTELIALUEILLE. AP-KORTTELIALUEEN JÄRJESTELY ON SUORITETTAVA KAUPUNGIN HYVÄKSYMÄLLÄ TAVALLA.

Yo OPETUSTOIMINTAA PALVELEVIEN RAKENNUSTEN KORTTELIALUE.

Yo-KORTTELIALUEELLA ON VARATTAVA YKSI AUTOPAIKKA NELJÄÄ YLI 18-VUOTIASTA OPPILASTA KOHTI JA LISÄKSI YKSI AUTOPAIKKA 1,5 TOIMIHENKILÖÄ KOHTI.

P PUISTOALUE.

UP PALLOILUALUE.

RAKENTAMATTA JÄÄVÄT KORTTELIALUEEN OSAT, JOITA EI KÄYTETÄ AJOTEINÄ EIKÄ PYSÄKÖINTIIN, ON HOIDETTAVA PUISTOMAISESSA KUNNOSSA.

KORTTELIALUEELTA SAADAAN KAATAA PUUTA AINOASTAAN MAISTRAATIN LUVALLA.

OULUN KAUPUNGIN RAKENNUSVIRASTO  
KAAVOITUSOSASTO


ASEMAKAAVANMUUTOS

SUUNNITT.	MITTAKAAVA	PIIRUSTUS N:O
PIIRT. MH	1:2000	15.44
HYV. A-MK	PÄIVÄYS	9.4.1973

Irma Nikkola 504:620 Sääli.0:3  
IRMA NIKKOLA ASEMAKAAVAPÄÄLLIKKÖ

0 10 70 1:2000

VIII:4

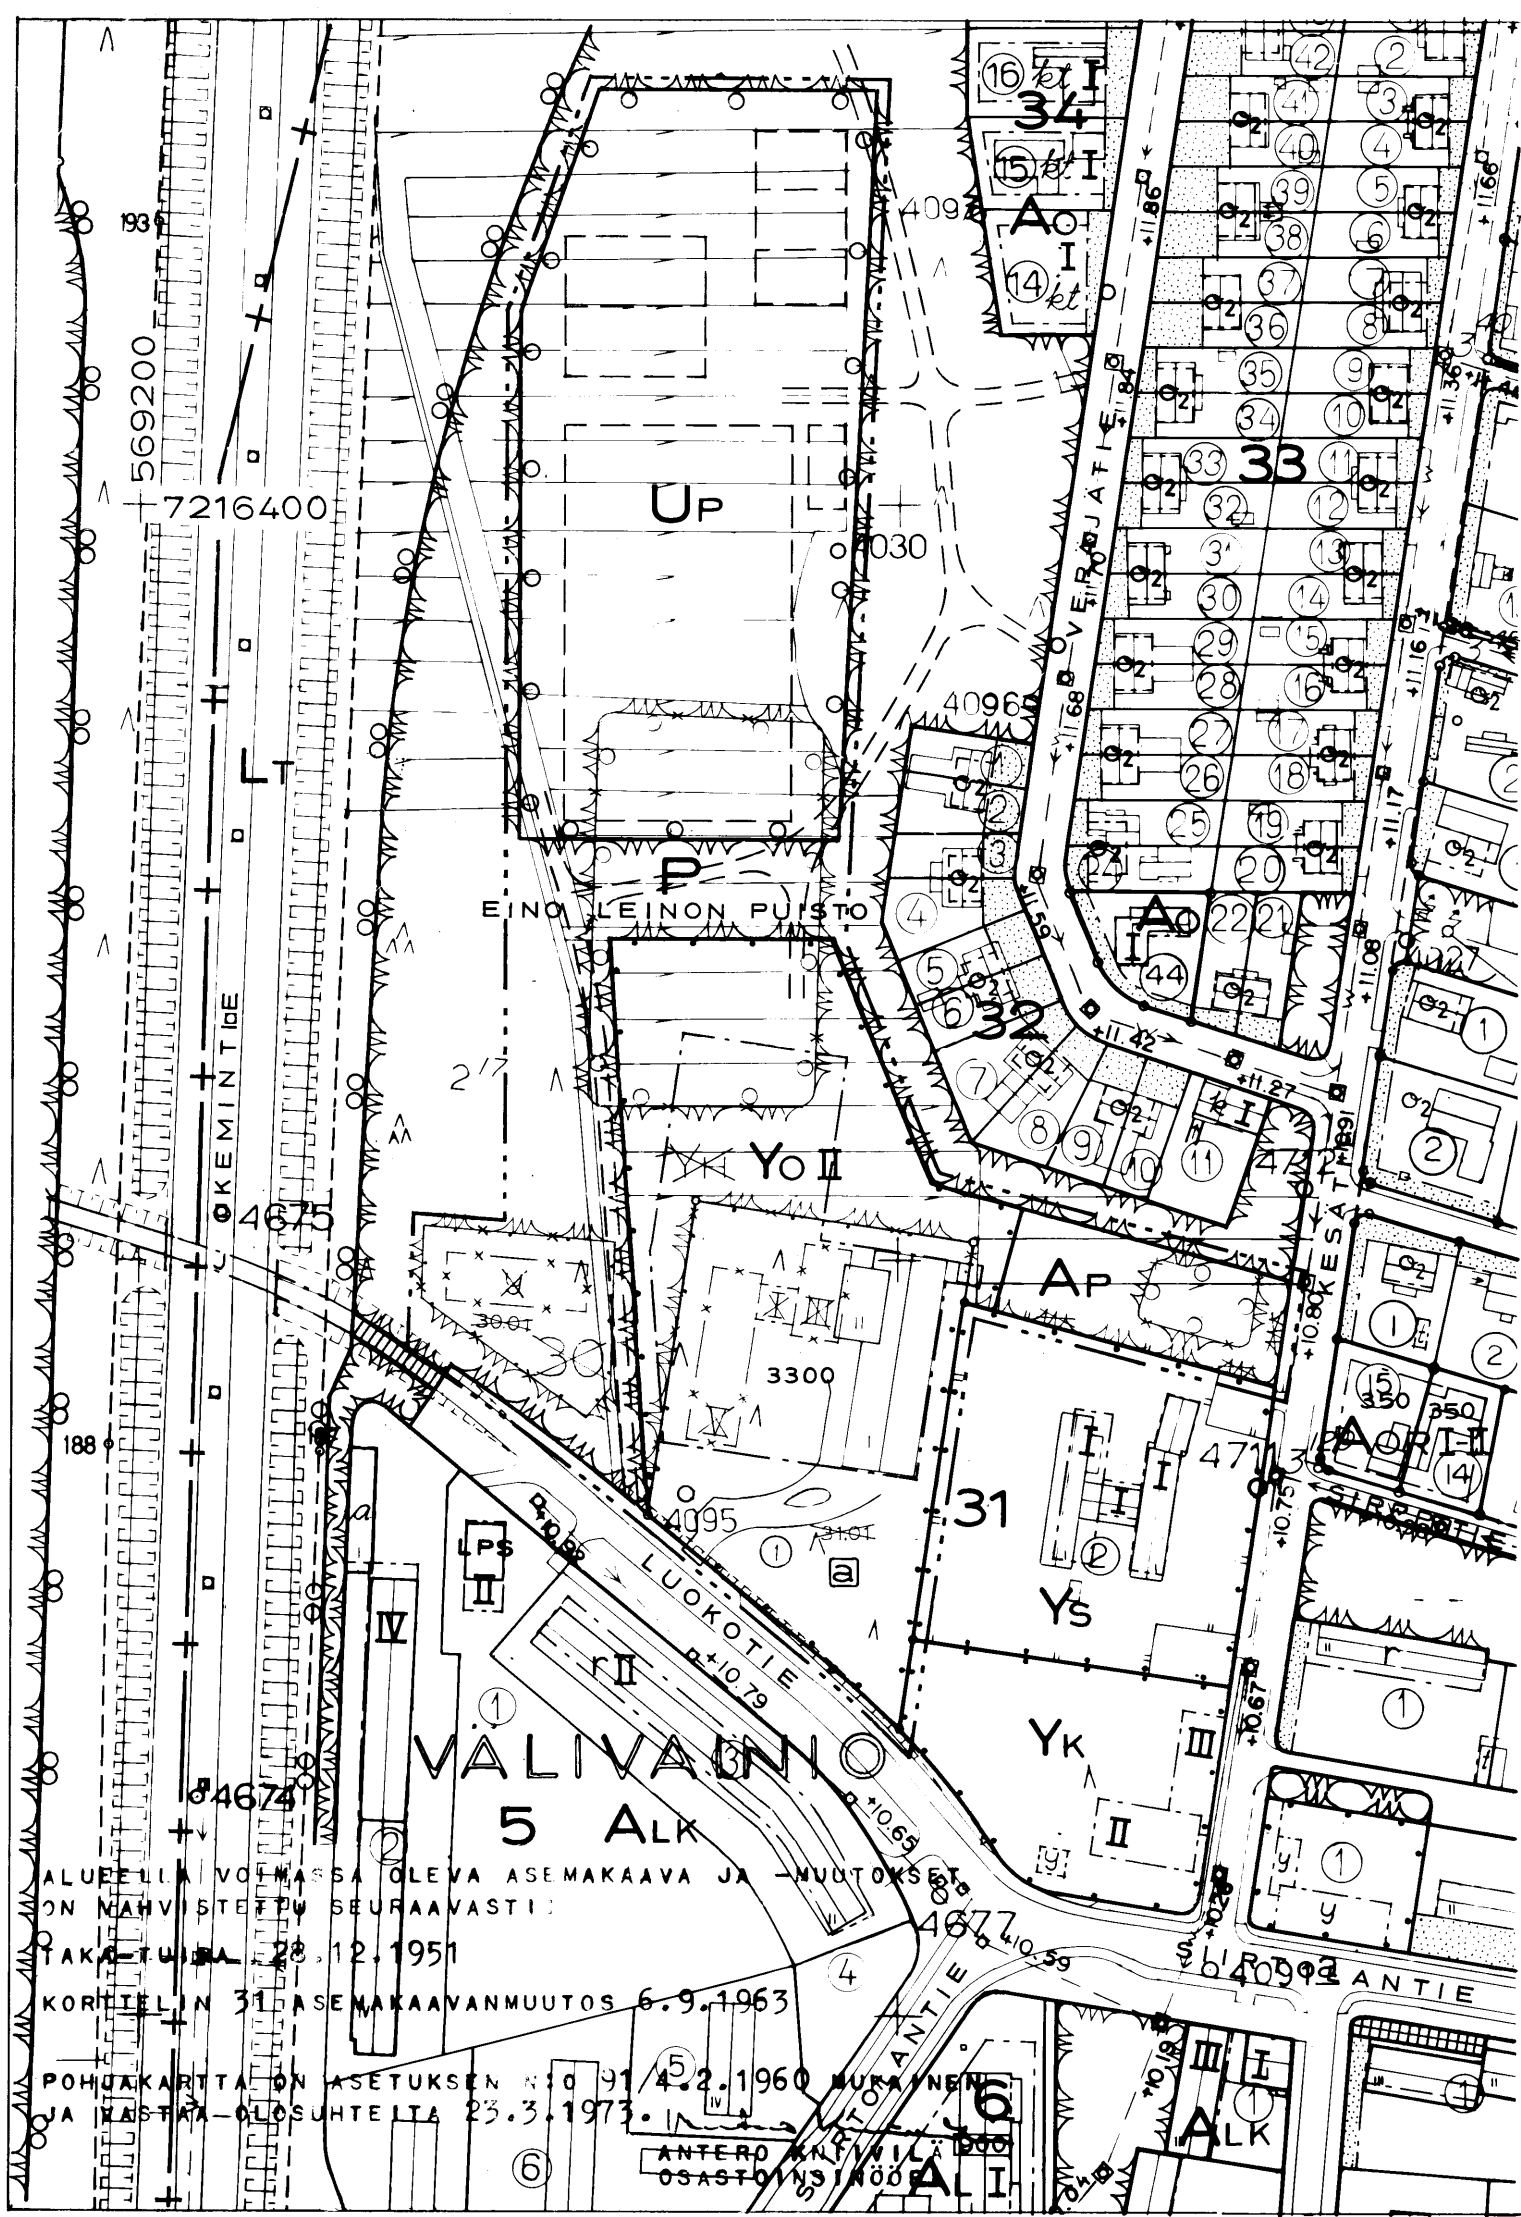

ALUEELLA VOI OLLA OLEVA ASEMAKAAVA JA -MUUTOS  
ON MAHVISTETTAVASTI SEURAAVASTI:  
TAKA TUURA 23.12.1951  
KORTTELIN 31 ASEMAKAAVANMUUTOS 6.9.1963  
POHJAKARTTA ON ASETUKSEN N:O 91/4.2.1960 MUKAINEN  
JA KÄYTTÄ-OLosuhteita 23.3.1973.

ANTERO NIKKILA  
OSASTON SIHTTÄÄRI