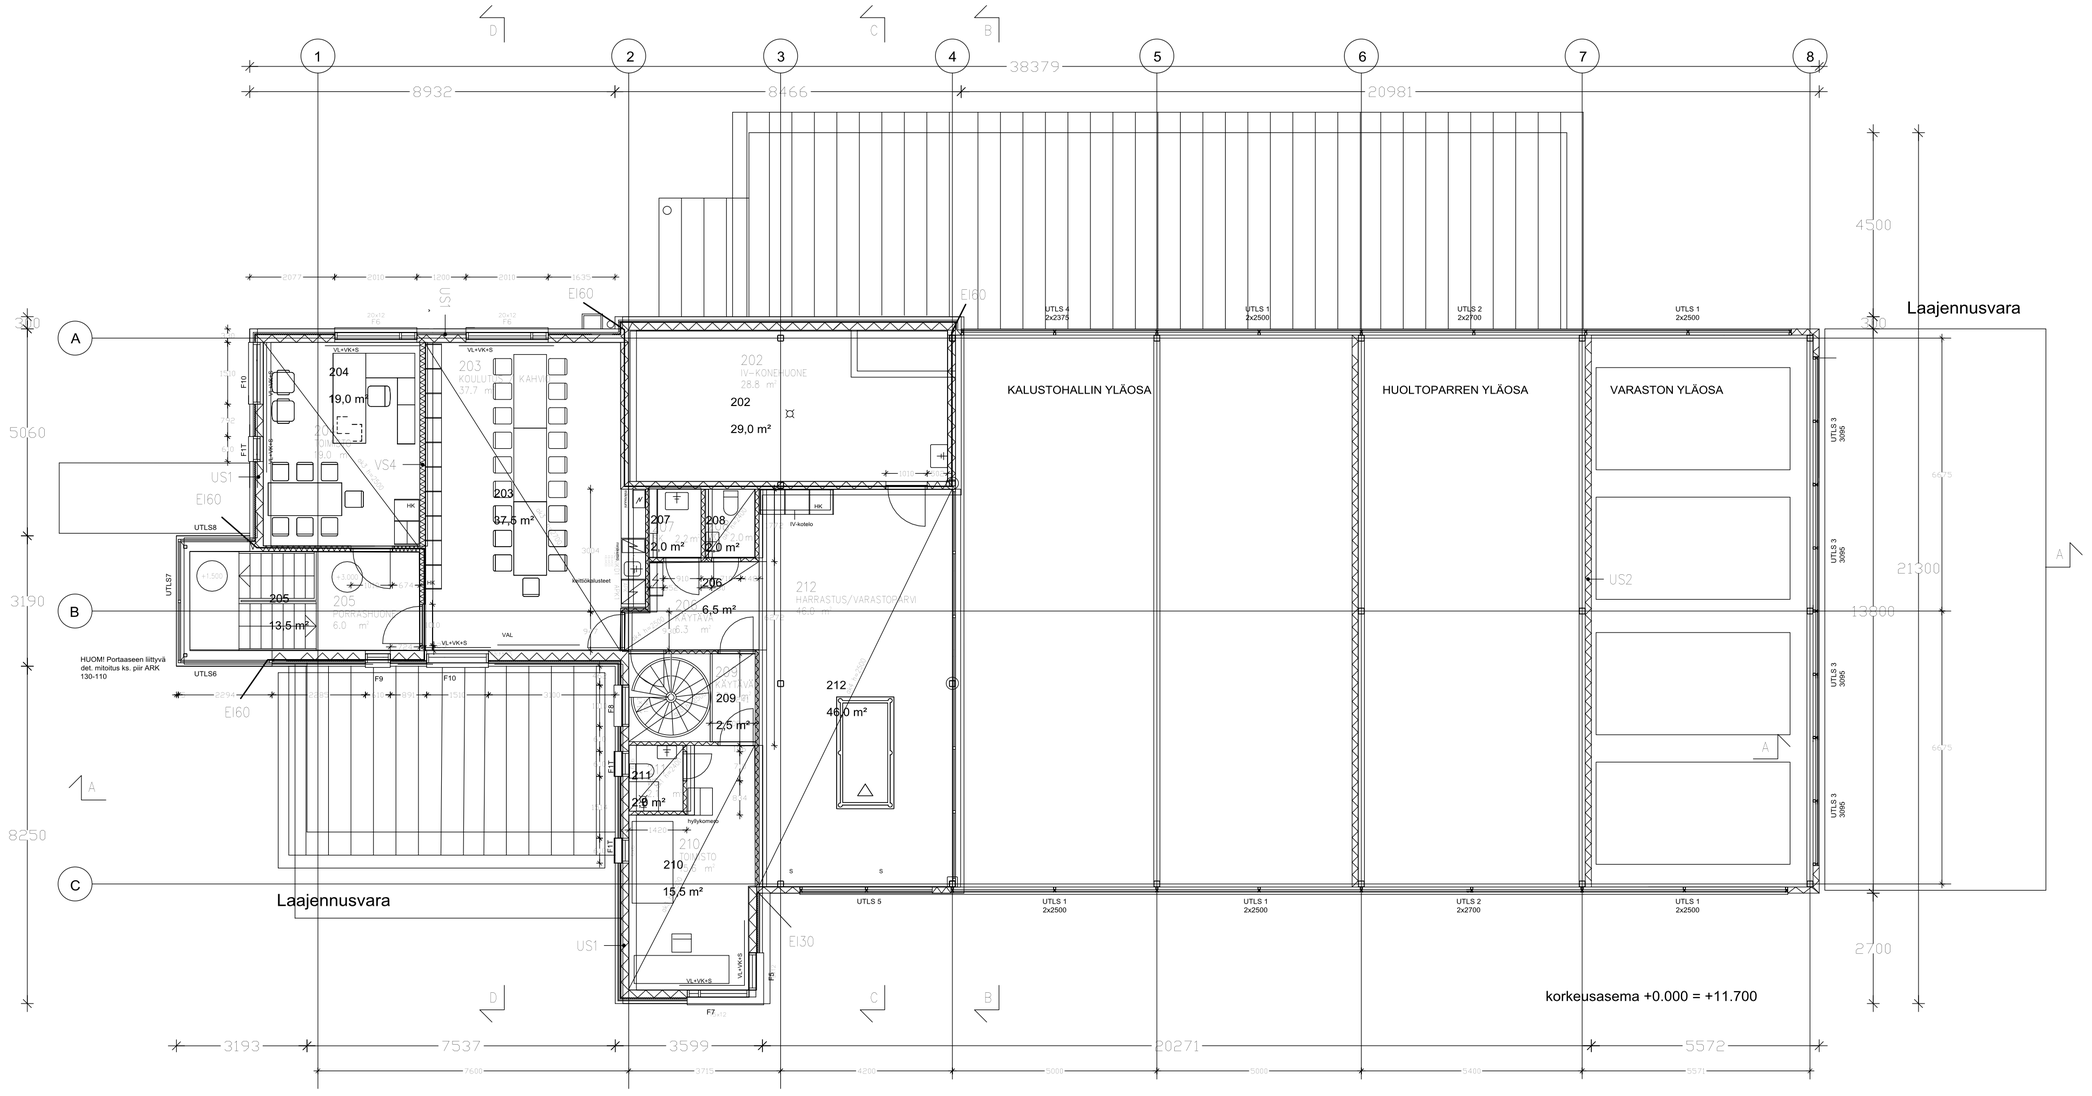
KALUSTOHALLIN YLÄOSA
HUOLTOPARREN YLÄOSA
VARASTON YLÄOSA
Laajennusvara
Laajennusvara
204
19,0 m²
203
37,5 m²
205
13,5 m²
206
6,5 m²
207
2,0 m²
208
2,0 m²
209
2,5 m²
210
15,5 m²
211
2,0 m²
212
46,0 m²
202
29,0 m²
HUOM! Portaaseen liittyvä det. mitoitus ks. piir ARK 130-110
korkeusasema +0.000 = +11.700