


Voimassa oleva asemakaava 15.12.2011 567-Ak2012/1			Voimassa oleva tonttijako 14.8.2013 5754		Kaupunginosa 140	Kortteli 530	Tontti 1-10
Karttalehti 212114	Piirt. et	Tark.	Toimituspäivä 23.9.2013	Toimitusinsinööri <i>Eila Tuomaala</i> Eila Tuomaala			
Merkitty kiinteistörekisteriin 25.9.2013			Kiinteistörekisterin pitäjä <i>Henna Tuuttila</i> Henna Tuuttila				

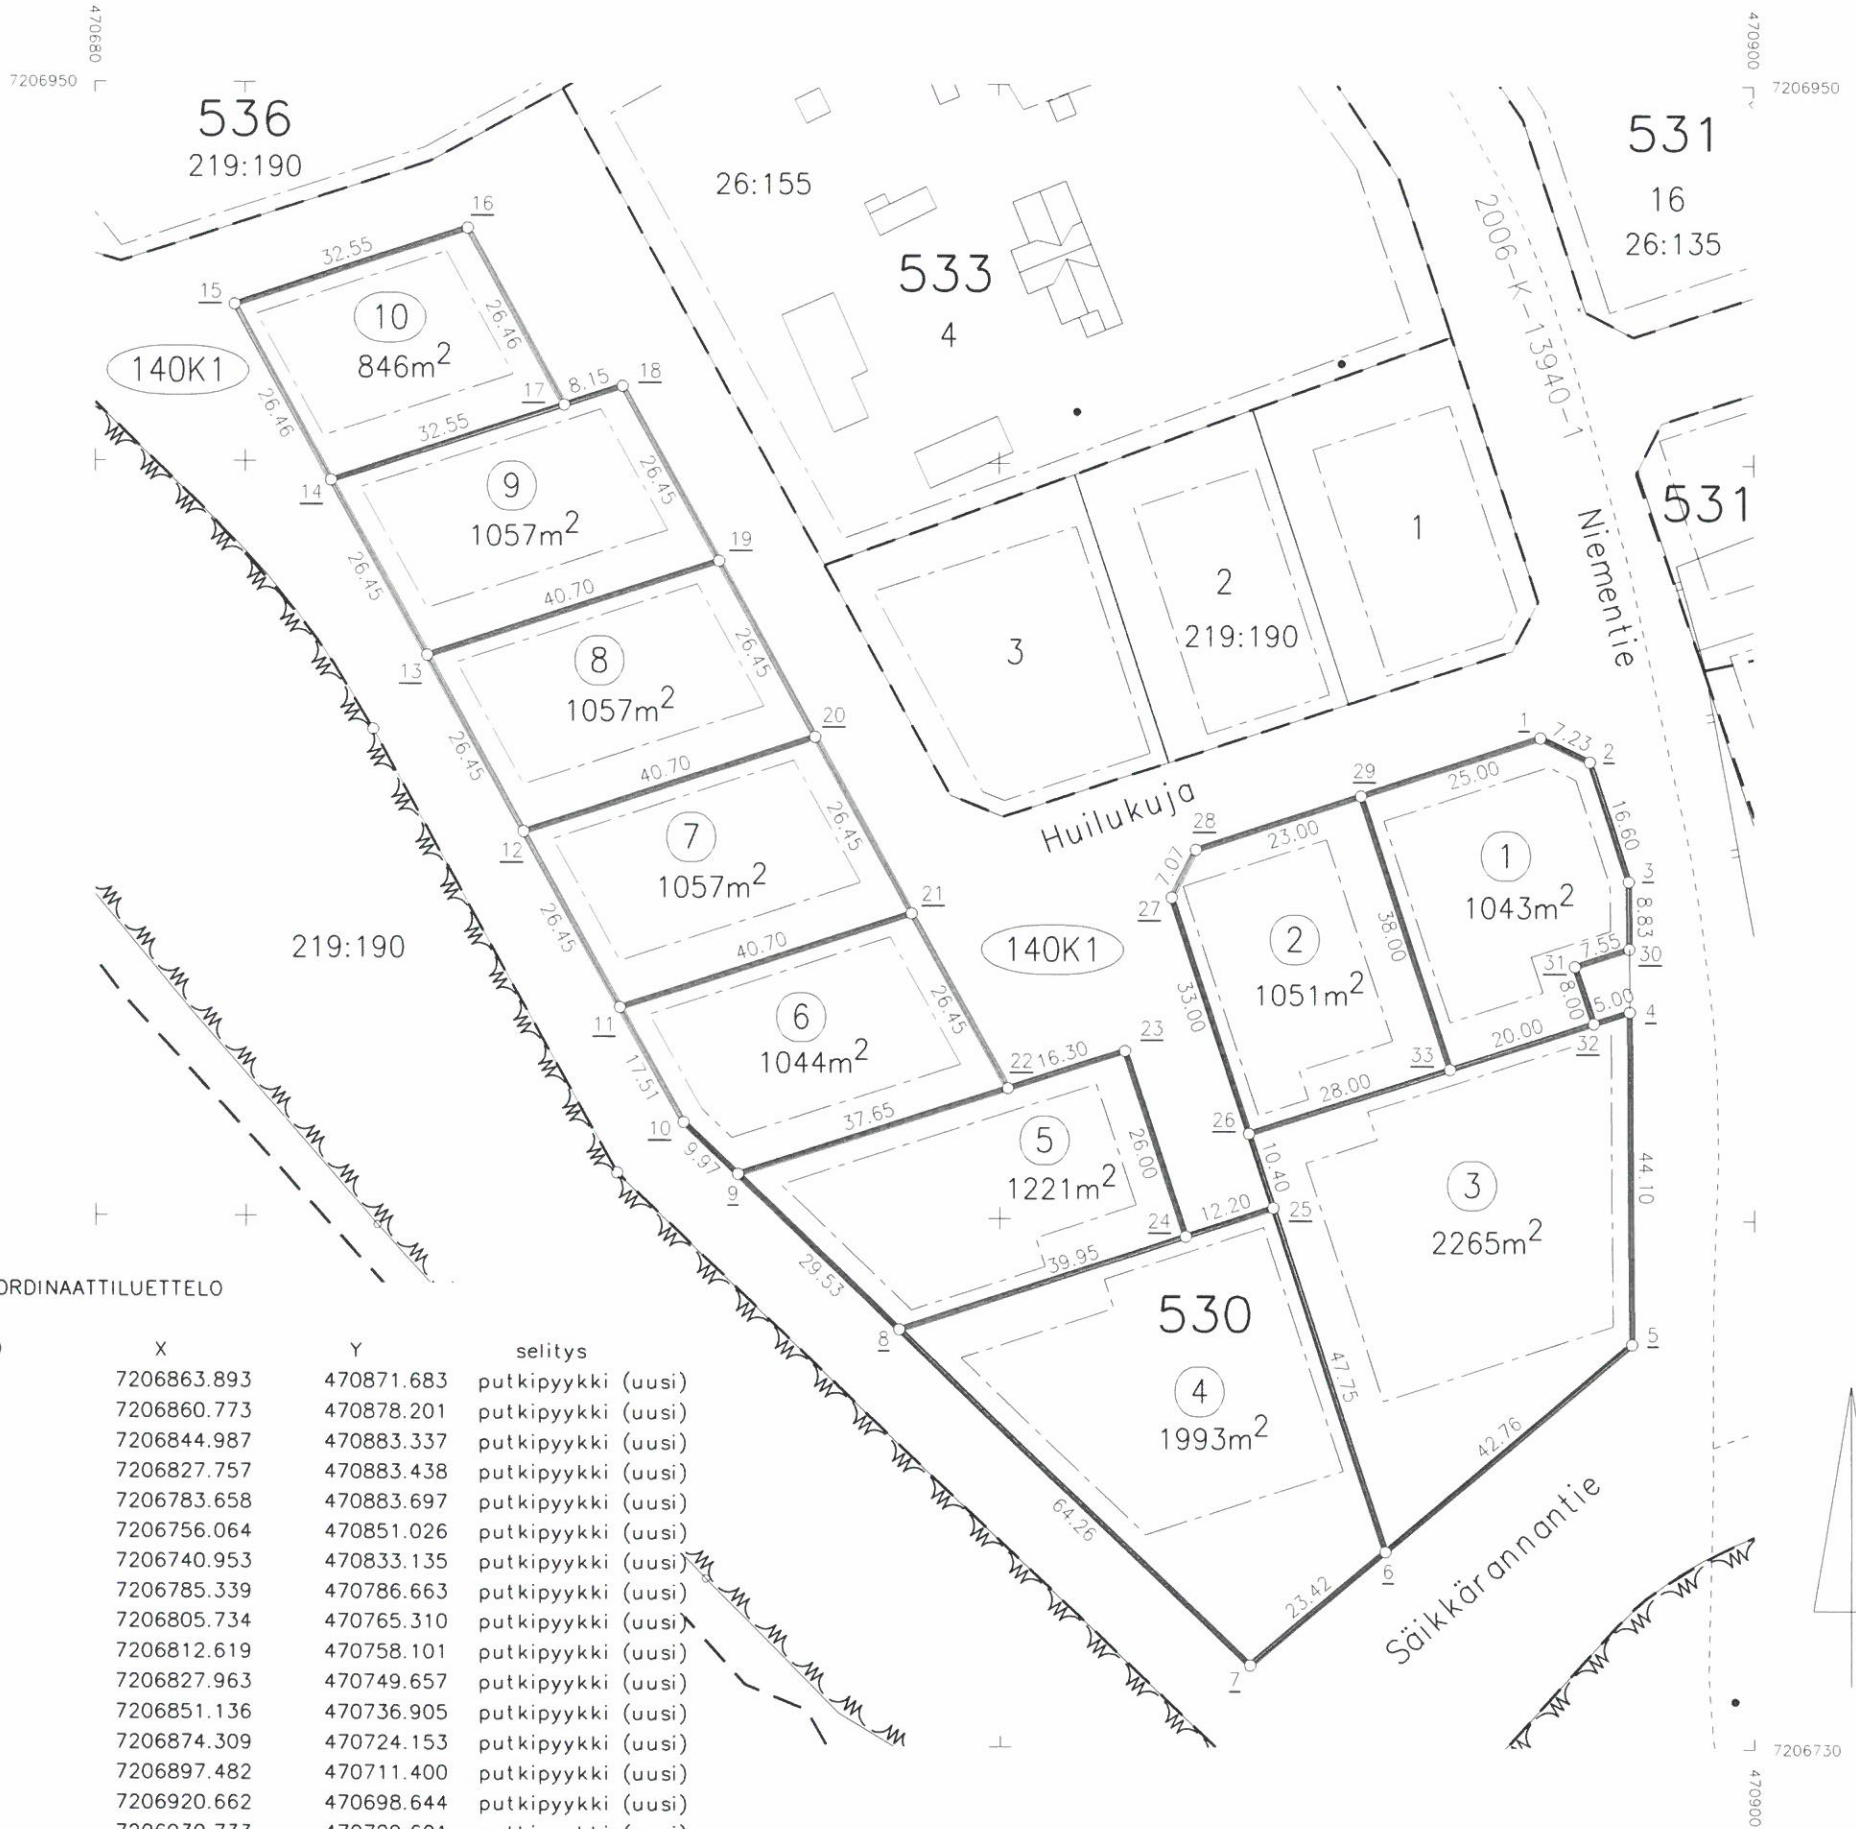

KOORDINAATTILUETTELO

N:O	X	Y	selitys
1	7206863.893	470871.683	putkipyykki (uusi)
2	7206860.773	470878.201	putkipyykki (uusi)
3	7206844.987	470883.337	putkipyykki (uusi)
4	7206827.757	470883.438	putkipyykki (uusi)
5	7206783.658	470883.697	putkipyykki (uusi)
6	7206756.064	470851.026	putkipyykki (uusi)
7	7206740.953	470833.135	putkipyykki (uusi)
8	7206785.339	470786.663	putkipyykki (uusi)
9	7206805.734	470765.310	putkipyykki (uusi)
10	7206812.619	470758.101	putkipyykki (uusi)
11	7206827.963	470749.657	putkipyykki (uusi)
12	7206851.136	470736.905	putkipyykki (uusi)
13	7206874.309	470724.153	putkipyykki (uusi)
14	7206897.482	470711.400	putkipyykki (uusi)
15	7206920.662	470698.644	putkipyykki (uusi)
16	7206930.733	470729.601	putkipyykki (uusi)
17	7206907.551	470742.354	putkipyykki (uusi)
18	7206910.072	470750.104	putkipyykki (uusi)
19	7206886.900	470762.856	putkipyykki (uusi)
20	7206863.727	470775.608	putkipyykki (uusi)
21	7206840.554	470788.361	putkipyykki (uusi)
22	7206817.381	470801.113	putkipyykki (uusi)
23	7206822.422	470816.610	putkipyykki (uusi)
24	7206797.698	470824.653	putkipyykki (uusi)
25	7206801.472	470836.255	putkipyykki (uusi)
26	7206811.362	470833.038	putkipyykki (uusi)
27	7206842.743	470822.829	putkipyykki (uusi)
28	7206849.044	470826.037	putkipyykki (uusi)
29	7206856.159	470847.909	putkipyykki (uusi)
30	7206836.154	470883.389	putkipyykki (uusi)
31	7206833.818	470876.208	putkipyykki (uusi)
32	7206826.210	470878.683	putkipyykki (uusi)
33	7206820.023	470859.664	putkipyykki (uusi)