


| | | | | | | | |
|--|--------------|-------|--|--|---------------------|-----------------|---------------|
| Voimassa oleva asemakaava 15.12.2011 567-Ak2012/1 | | | Voimassa oleva tonttijako 18.11.2013 5756 | | Kaupunginosa 140 | Kortteli 532 | Tontti 1-4 |
| Karttalehti 202114 | Piirt. et | Tark. | Toimituspäivä 20.11.2013 | Toimitusinsinööri <i>Eila Tuomala</i> Eila Tuomala | | | |
| Merkitty kiinteistörekisteriin 26.11.2013 | | | Kiinteistörekisterin pitäjä <i>Henna Tuuttila</i> Henna Tuuttila | | | | |

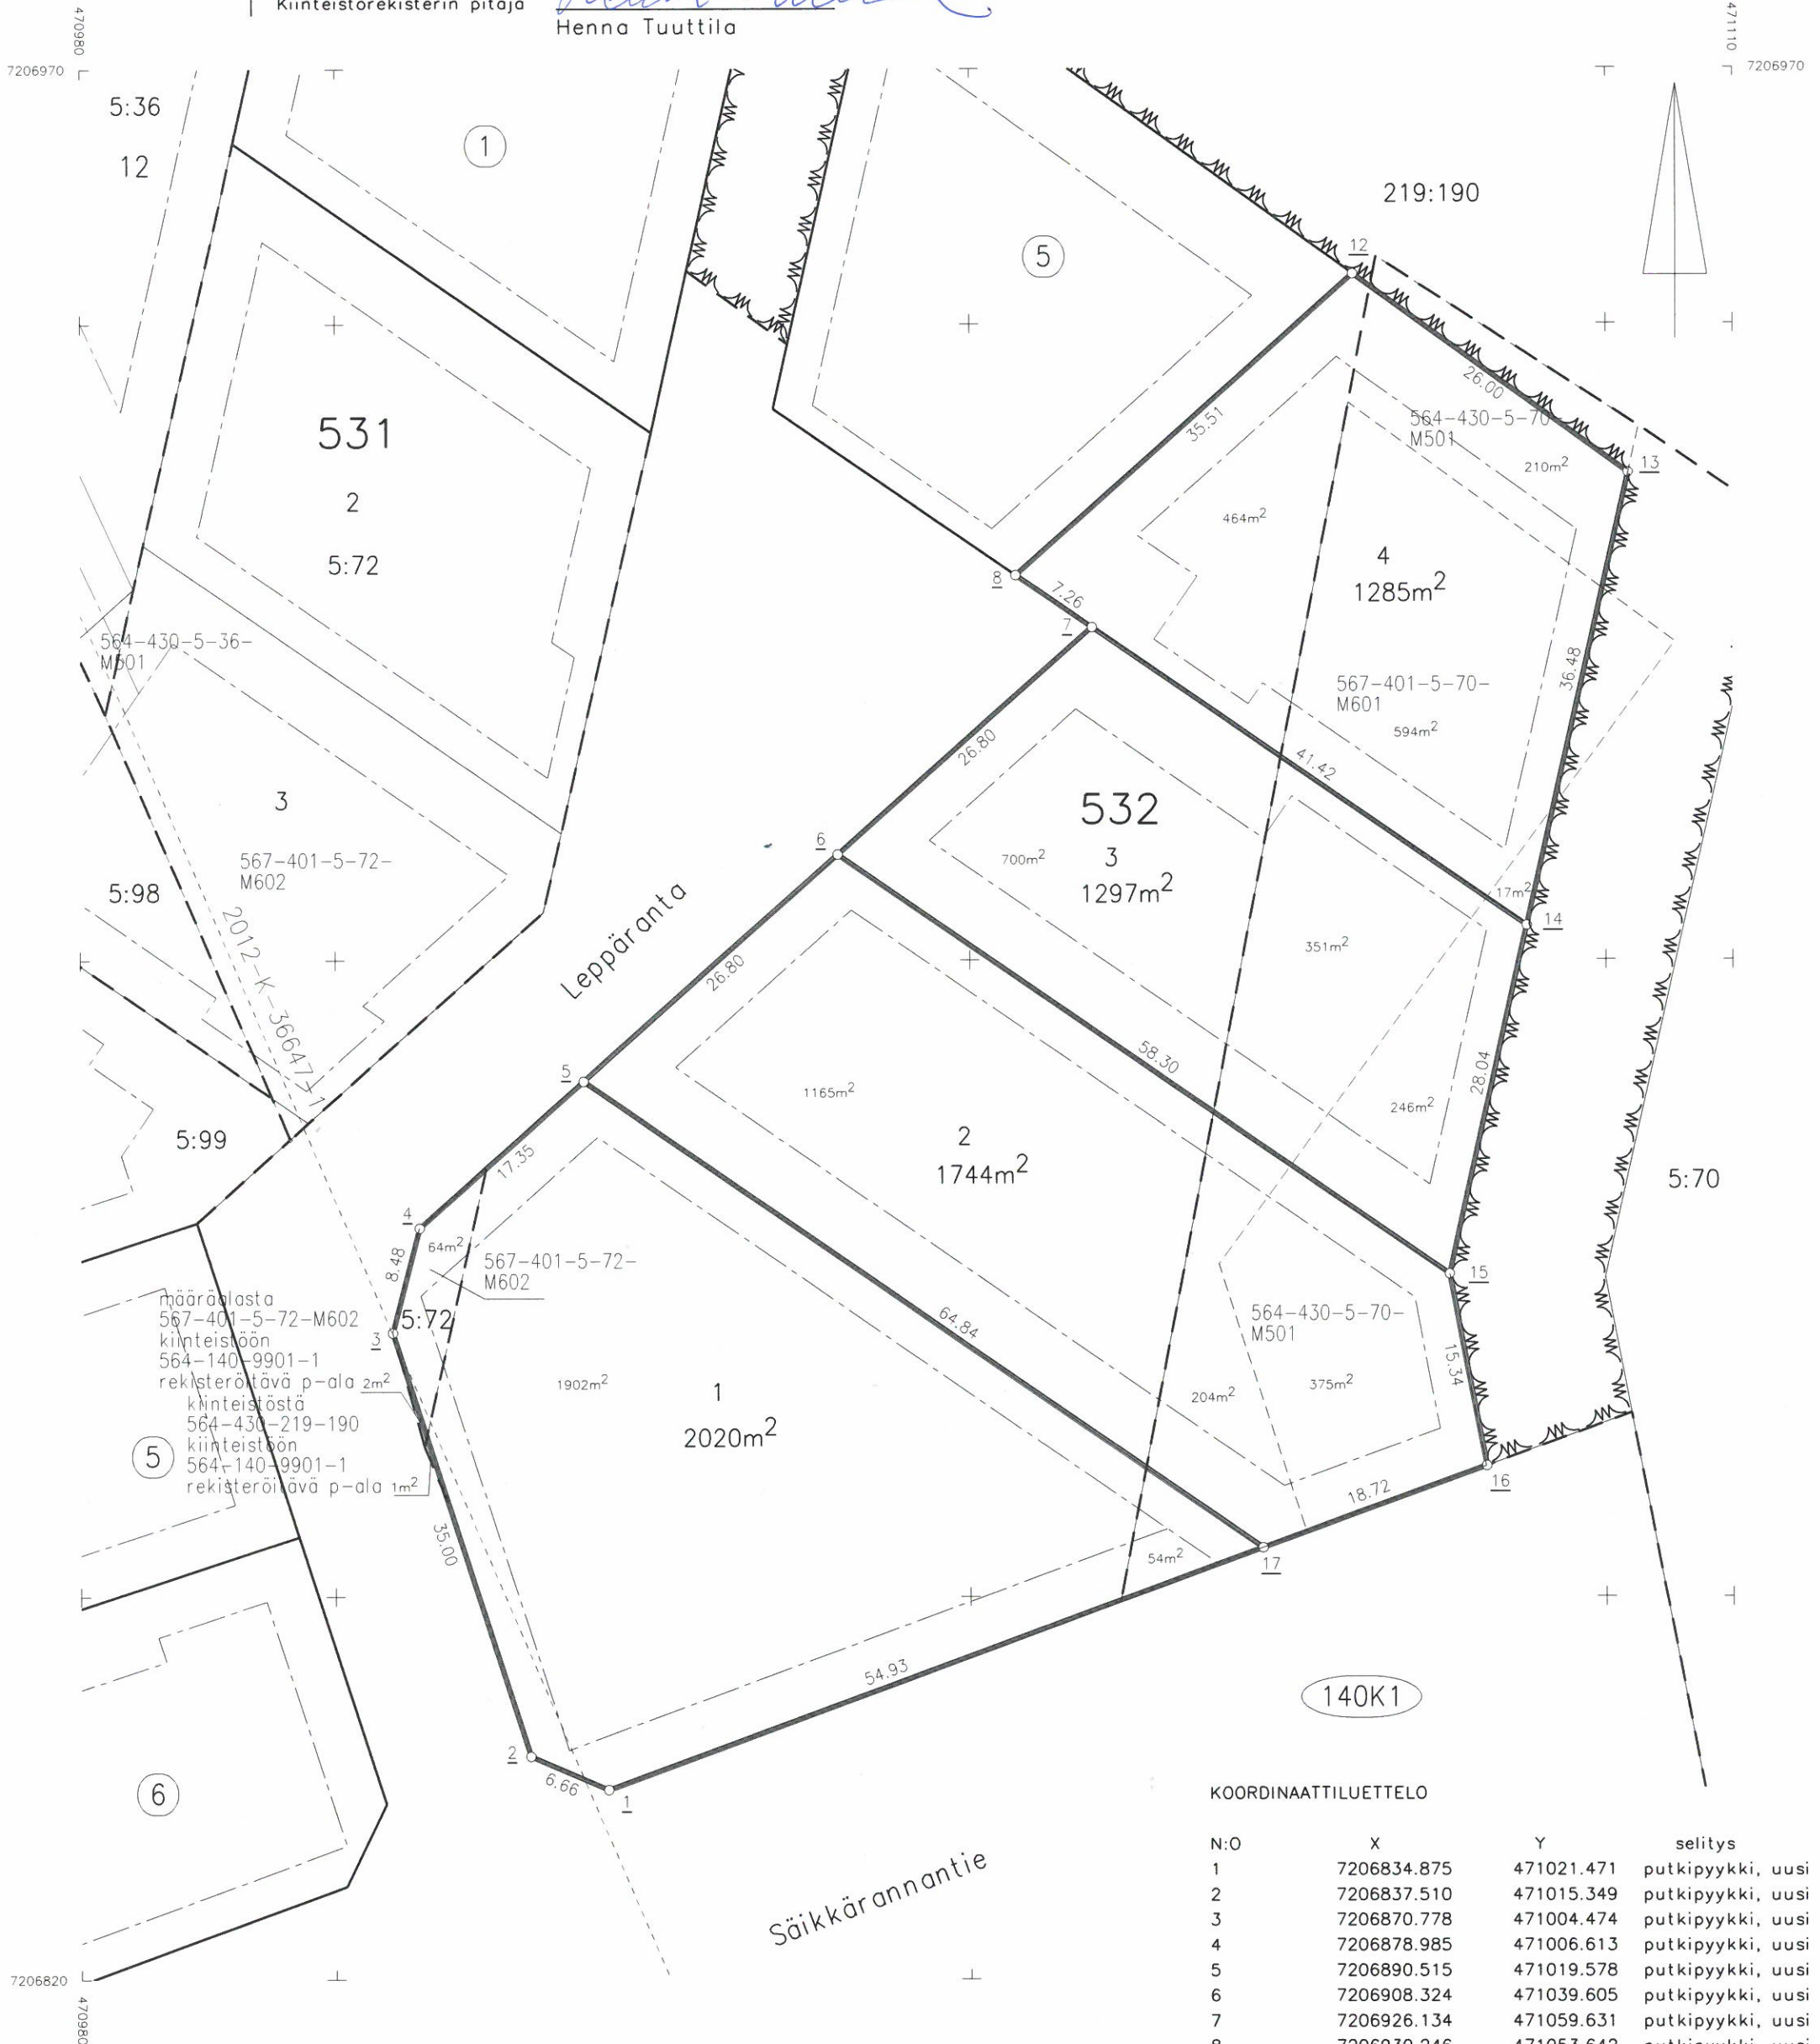

KOORDINAATTILUETTELO

| N:O | X | Y | selitys |
|-----|-------------|------------|-------------------|
| 1 | 7206834.875 | 471021.471 | putkipyykki, uusi |
| 2 | 7206837.510 | 471015.349 | putkipyykki, uusi |
| 3 | 7206870.778 | 471004.474 | putkipyykki, uusi |
| 4 | 7206878.985 | 471006.613 | putkipyykki, uusi |
| 5 | 7206890.515 | 471019.578 | putkipyykki, uusi |
| 6 | 7206908.324 | 471039.605 | putkipyykki, uusi |
| 7 | 7206926.134 | 471059.631 | putkipyykki, uusi |
| 8 | 7206930.246 | 471053.642 | putkipyykki, uusi |
| 12 | 7206953.855 | 471080.167 | putkipyykki, uusi |
| 13 | 7206938.286 | 471101.735 | putkipyykki, uusi |
| 14 | 7206902.687 | 471093.780 | putkipyykki, uusi |
| 15 | 7206875.325 | 471087.667 | putkipyykki, uusi |
| 16 | 7206860.268 | 471090.600 | putkipyykki, uusi |
| 17 | 7206853.814 | 471073.031 | putkipyykki, uusi |