


- UUDET PUTKET/JOHDOT:**
- Hulevesiviemäri
  - Jätevesiviemäri
  - Vesijohto
  - - - Salaoja
  - - - Sähkökaapeli (Om. Oulun Energia)
  - - - Valaistuksen sähkökaapeli (Om. Oulun Energia)
  - - - Puhelinkaapeli (Om. Oulun Puhelin)
  - Suojaputki
  - Kaukolämpöputki (Om. Oulun Energia)

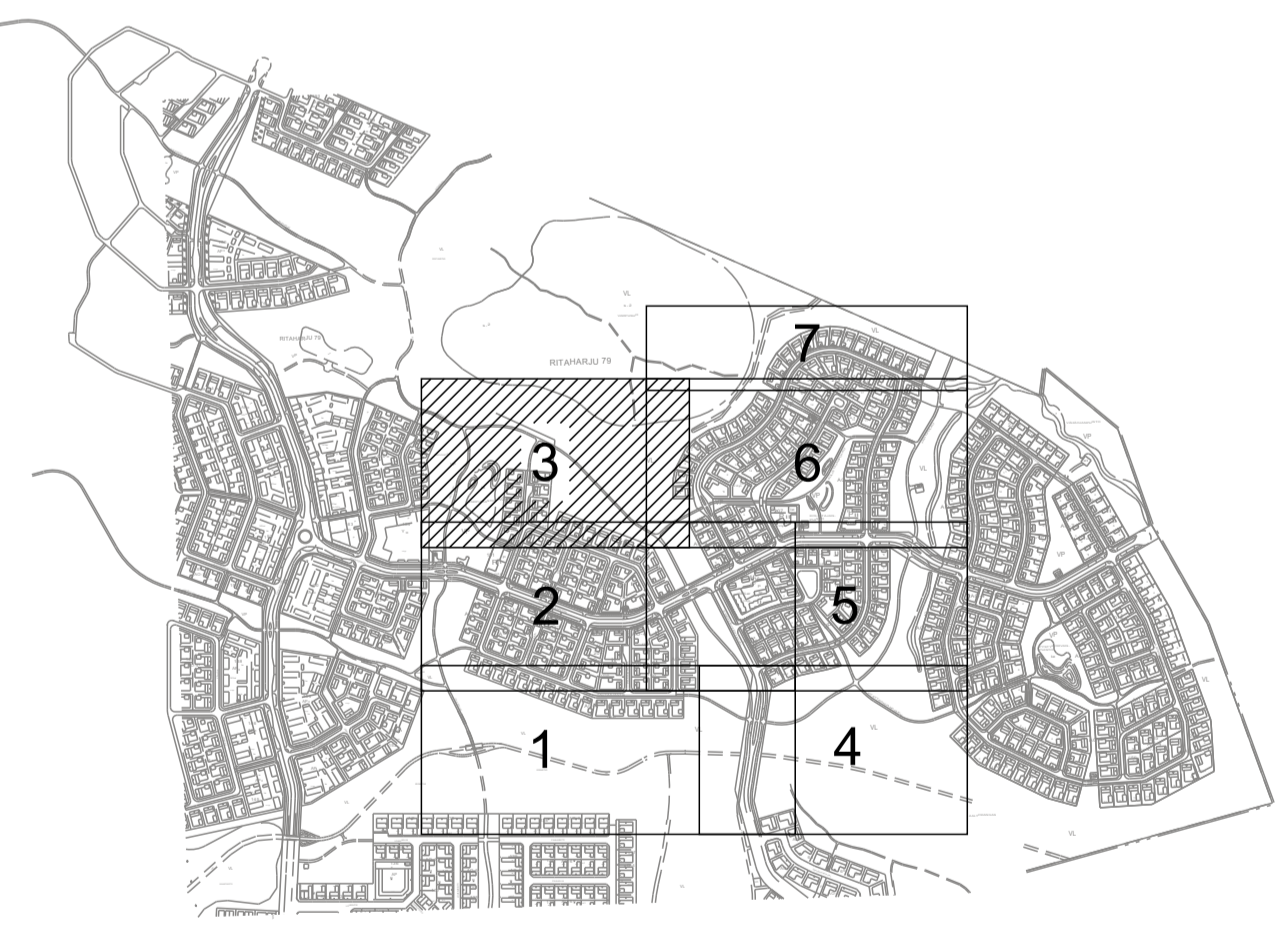

Merkki	Muutos	Pvm	Suunn.	Tark.
Koordinaattijärjestelmä: ETRS-GK26, korkeusjärjestelmä: NN				
Teema Katujärjestelmä		Kaupunginosa RITAHARJU 79		
Hanke	POHJOIS-RITAHARJUN 2. VAIHEEN KATUJEN, YMPÄRISTÖN JA VESIHUOLLON RAKENNUSSUUNNITELMA			HYVÄKSYNNYT KALUP. INS. \$
Kohde	K25 LUODIKKOTIE, K26 RIHLAKKOTIE, J20 SIIPOPOLKU, J25, J26, J33 KOLISTAJANPOLKU, VARPUPUISTON LEIKKIPUISTO, VP VARPUPUISTO			TEKNINEN LTK \$
Asiasiasito	Johtojen yhdistelmäkartta (3/7)			Mittakaava 1:500
<b>OULU</b>   YHDYSKUNTA- JA YMPÄRISTÖPALVELUT		<b>RAMBOLL</b> Ramboll Suomalainen 11, 00220 Oulu, puh. 020 755 7070, fax 020 755 7071		
Hyväksyjä	Suunnittelija		Tapio Viinikangas	
Piir. nro Joh3	Hyväksyjä		Kari Rusi	
	Pvm	Pvm	Piir. nro	
	29.6.2012			