



- Selitteet:**
- Suunnitteluvuorokausi
 - Säilytettävä kasvillisuus
 - Hoidettava mäntyvaltainen metsä
 - Hoidettava metsänreuna
 - Istutettava kasvillisuus
 - Nurmi A3, kasvualue h= 150 mm
 - Istutettava lehtipuu
 - Ac pl, Acer platanoides 150-200 cm, 6 kpl. Istutus suunnitelman mukaan
 - Be pe, Betula pendula, rauduskoivu nym 10-12, 37 kpl. Istutus suunn. mukaan
 - So ul 'D', Sorbus ulleungensis 'Dodong', tuorepihlaja 150-200 cm, 6 kpl. Istutus. suunn.mukaan
 - Istutettava havupuu
 - Ab ba, Abies balsamea, balsamipihta 150-200 cm, 6 kpl. Istutus suunn.mukaan
 - Pi sy, Pinus sylvestris, metsämänty 100-150 cm, 5 kpl. Istutus suunn.mukaan
 - Pinoitteet
 - Betonikiveys, 278x138x80mm, harmaa, Tiilladonta
 - Asfaltti
 - Profiloitava alue, Murske KaM Ø 0-32mm
 - Kivituhka Kam Ø 0-6 mm h= 50 mm
 - Rk Graniittinen reunatuki V22, harmaa, korostus 12cm, ellei muuta mainita
 - Valaistus
 - Valaisin: Philips LumiStreet, kuntopolku Philips selenium led
 - Pylväät: metallinen, kokoojakadut h=10m, kevyen liikenteen väylät h= 6m, kuntopolku h= 8m
 - Painanne
 - Salaojaputki, M110

ESITARKASTUS
30.6.2015

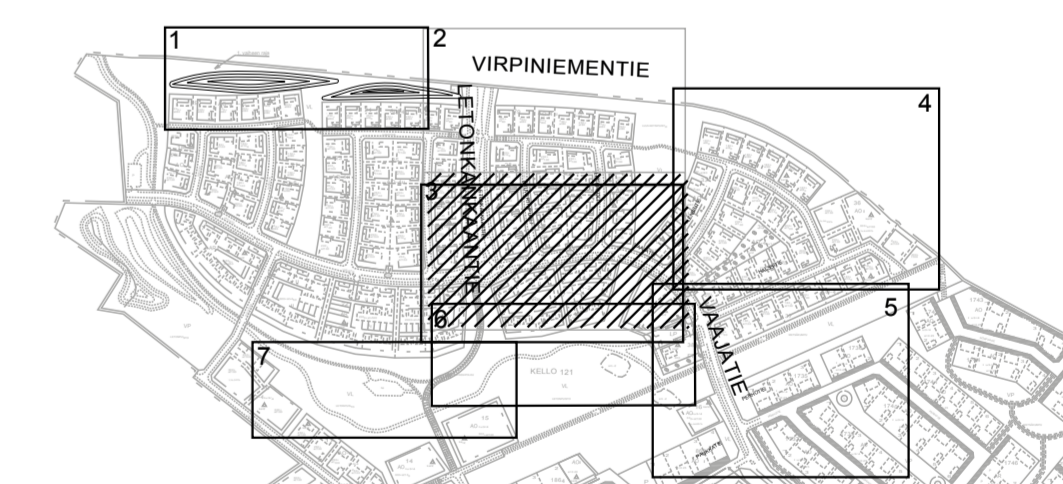

POIKKILEIKKAUS B-B, LETONVÄYLÄ PL 200, 1:200

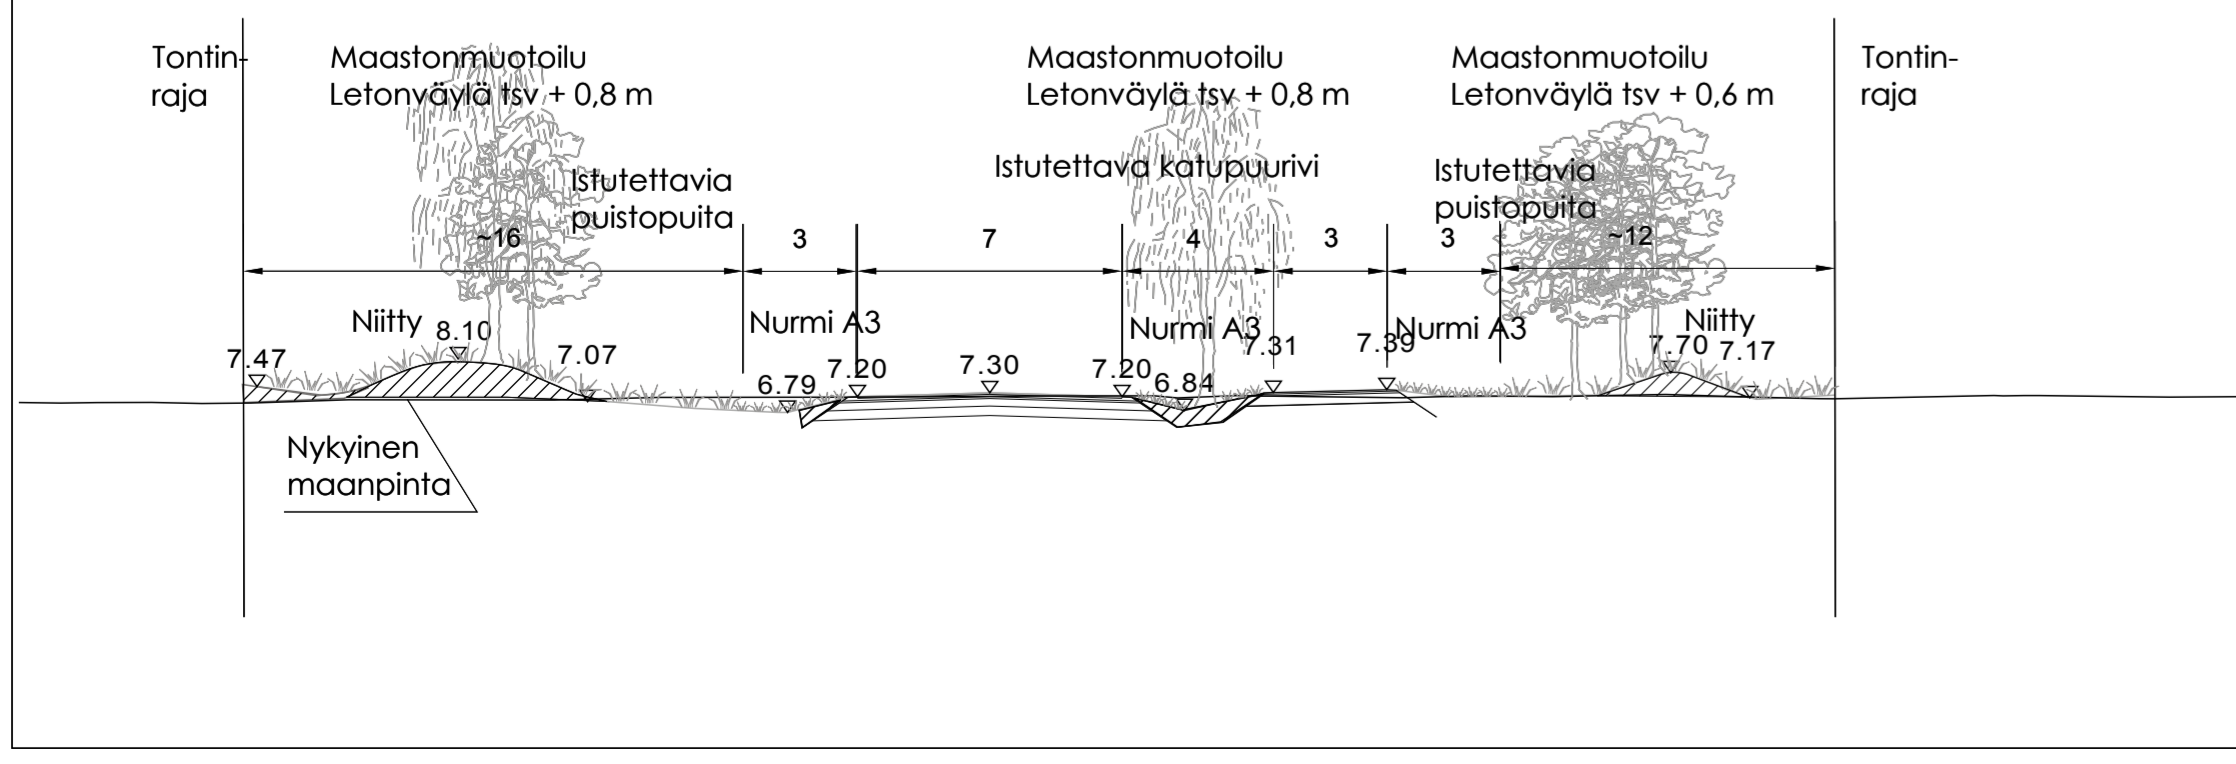

Merkki	Muutos	Pvm	Suunn.	Tark.
Koordinaattijärjestelmä ETRS-GK26		Korkeusjärjestelmä N2000		
Teema Katusuunnitelma Kaupunginosa 21 Kello				
Hanke Letonrannan 1. vaiheen katujen ja puistojen rakennussuunnitelma		HYVÄKSYNYT KAUP. INS.		
Kohde K1 Letonväylä, K2 Vaajatie, K3 Luuvartinpuijola, K4 Leenpuoli		YHDYSKUNTA LTK		
Asiasisältö Korkeudet, kuivatus ja ympäristö		Mittakaava 1:500		
Plana		OULU YHDYSKUNTA- JA YMPÄRISTÖPALVELUT		
Suunnittelija		Hyväksyjä		
Hyväksyjä		Pvm		
Piir.nro R2-3		Piir.nro I-2106		