


Liikennemerkki:

Mekin numero	Jalusta	Valaisin-pylväs kpl	Katos kpl	Kiilmitys Liva-pylväs kpl	Portaali pakki, kpl	Portaali pilari, kpl	Yht	Huom.
231.	2			2			4	
363.1.	1						1	30 km/h
364.1.	1					2	1	30 km/h
372.	1	1					4	
373.	2						2	
374.	2						2	
412.					1		1	
413.1.					1		1	
413.2.					2		2	
414.					1		1	
417.	8						8	
423.	5						6	
511.	14	1		1		1	17	2-puolinen
521.	1	3					4	
531.	1		3				4	2-puolinen
635.					2		2	
648.	1						1	"AAPISTIE"
828.	1	1					2	väri: sininen
856.b	1	3					4	väri: sininen, "4H"
932.	8						8	tehosteliterio
	49	9	3	3	7	4	75	

Liikennemerkki normaalkokoisia.
 Liikennemerkkien puki 60 mm, jalusta h=700 mm (mekki 417, jalusta h= 600 mm)
 Kadunnimikilvet; 3 kpl, 2-puolinen, kilven korkeus 200 mm, tekstikoko 100 mm
 Kadunnimikilvet; 1 kpl, 1-puolinen, kilven korkeus 200 mm, tekstikoko 100 mm

- Ajorataaiaukset**
- 12 Keskiiviä; vakoinen, viiva 1,0 väli 3,0 leveys 0,1
 - 2.1* Sukuviiva; keltainen leveys 0,1
 - 2.4* Sukuviiva; vakoinen leveys 0,2
 - 5.4 Reunaviivan jatke; vakoinen, viiva 1,0 väli 1,0 leveys 0,1
 - 6.6* Ajokistaviiva; vakoinen, viiva 1,0 väli 1,0 leveys 0,2
 - 9.3* Suoalue
 - 12.2* Suojatie
 - 13* Pyörätien jatke
 - 14.2* Ajokistasuorat; korkeus 5,0 m
 - 16 Fys. akointiruutu, vakoinen, leveys 0,1
 - 26 Invalidin apn. P-pakka
 - 27.2 Nopeusrajoitus; korkeus 1,6
- (*; Upotuskestomekinä, iysinä 10 mm, mekinä 12 mm)

Paikalliskohteen viitan mitoituspiirustus (1:20):

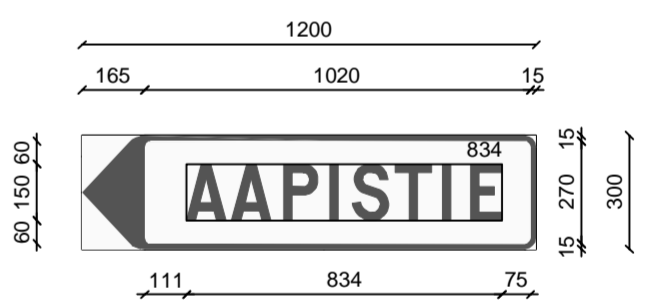

Nimi: Paikalliskohteen viitta
 Merkin nro: 648
 Materiaali/Kalvo: Al/R2
 Tekstikoko: 150 mm
 Reunanauhat: 15 mm
 Pintala: 0,36 m²
 Pystytys: 2 x 060mm
 HUOM: 2-puolinen

Merkki	Muutos	Pvm	Suunn.	Tark.
Koordinaattijärjestelmä: ETRS-GK26, korkeusjärjestelmä: N2000				
Teema Liikennemerkki		Käypäpiirustus		
Hankkeen nimi: AAPISTIEN JA OULUNSUUNTIENTEN RAKENUSSUUNNITELMA		HYVÄKSYNYT KAUP. INS.		
Kohde: K1 Oulunsuuntie, K2a Aapistie osa a, K2b Aapistie osa b, K3 Kaaperintie, K4 Matosuontie, J1 Torpanpolku, J2, J3, J4, J5 Sarkapolku, J6		TEKNINEN LTK		
Asiasisältö: Liikennemerkki ja ajorataaiaukset		Mittakaava: 1:1000		
Suunnittelija: Tapio Viinikangas		YHDYSKUNTA- JA YMPÄRISTÖPALVELUT		
Hyväksyjä: Kari Rusi		Pvm: 19.2.2013		
Piir.nro:		Piir.nro: Liik1		