


Suunnistuskartta
Laivakangas

Jääli Kiiminki

Käyräväli 2 m

1:10000

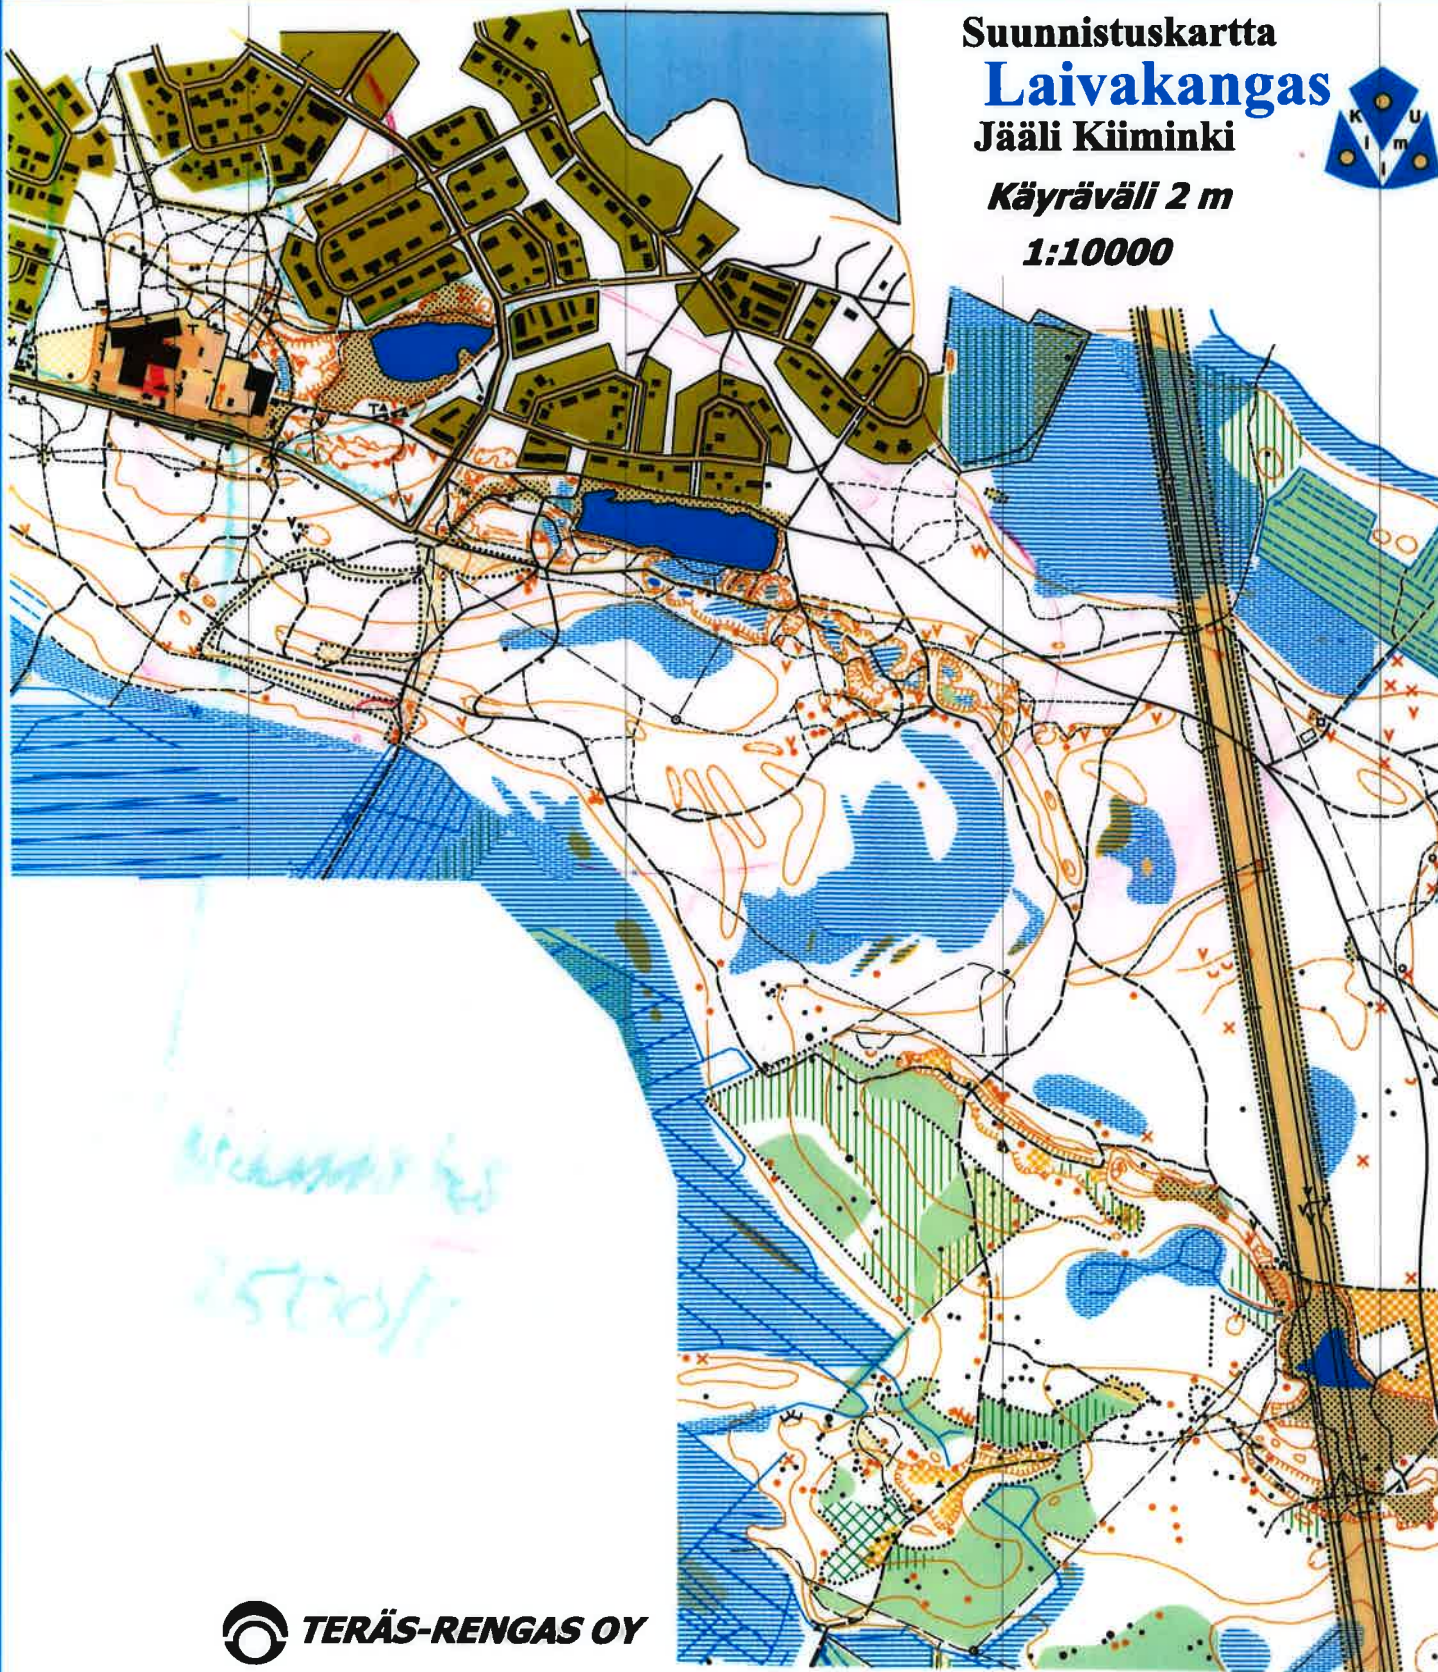

 **TERÄS-RENGAS OY**

Käyräväli 2 m 1:10000

Pohja-aineisto:
Kunnan kantakartta 2004
Suunnistuskartta 2003
Päivitys: 05/2010
Heimo Pelkonen
Piirto: 05/2010 OCAD 9.7
Mika Jurvakainen
Tulostus: KiimU / Kyocera Mita

Konepaja OKP
Teräsrakenteet
Valmistus ja asennus
Pulkisentie 5 90440 Kempele
puh. 08-531 8833
fax. 08-531 8825



© Kiimingin Urheilijat