


- UUDET PUTKET/JOHDOT:**
- Hulevesivemäri
 - Jätevesivemäri
 - Vesijohto
 - - - Salaojia
 - - - Z-val Sähkökaapeli (Om. Oulun Energia)
 - - - Z-val Valaistuksen sähkökaapeli (Om. Oulun Energia)
 - - - P-val Puhelinkaapeli (Om. Oulun Puhelin)
 - Suojaputki
 - Kaukolämpöputki (Om. Oulun Energia)

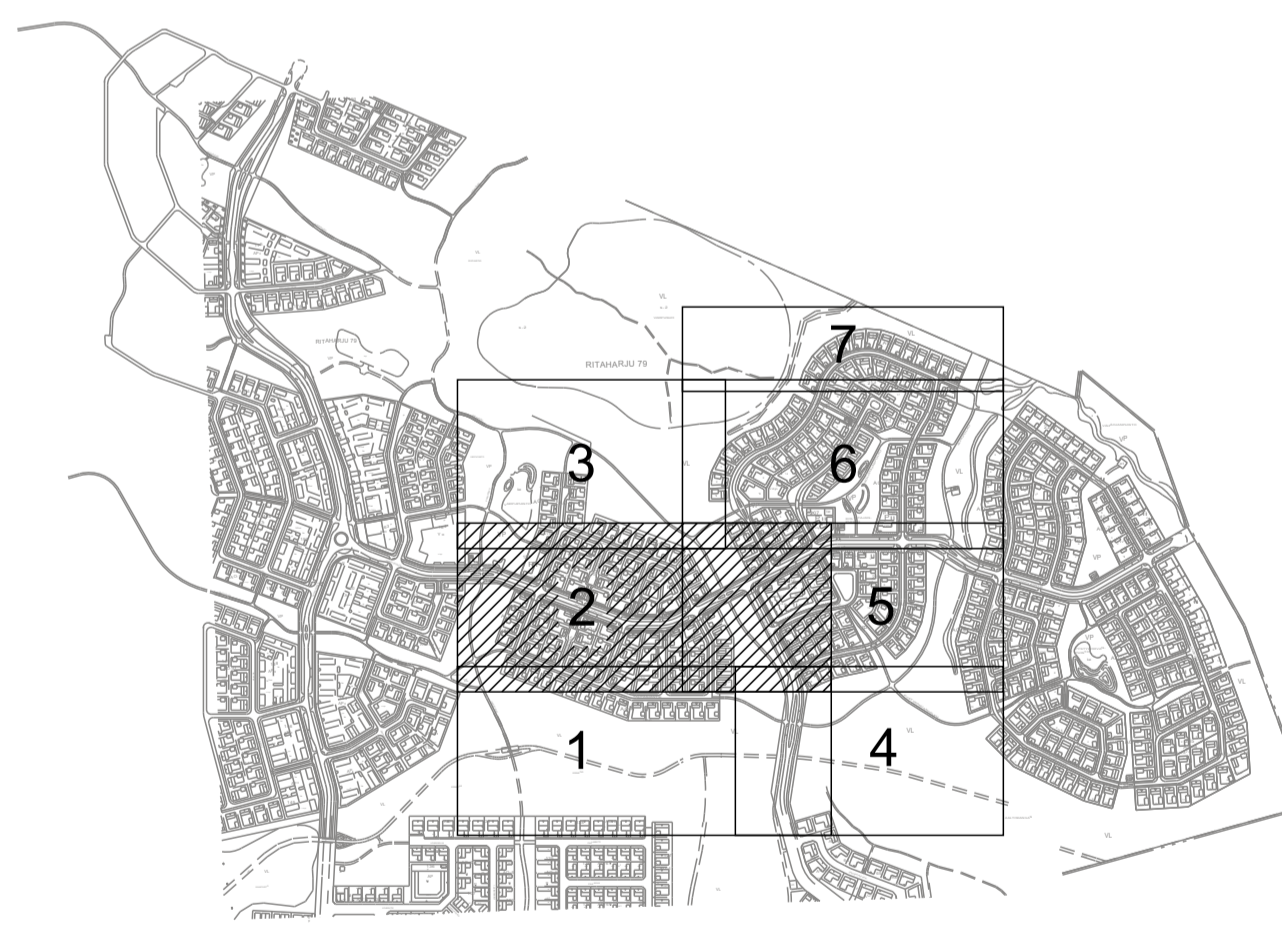

Merkki	Muutos	Pvm	Suunn.	Tark.
Koordinaattijärjestelmä: ETRS-GK26, korkeusjärjestelmä: NN				
Teema: Kattupiirustus				
Käupunginosa: RITAHARJU 79				
Henke: Pöytäkirja RITAHARJUN 2. VAIHEEN KATUJEN, YMPÄRISTÖN JA VESIHUOLLON RAKENNUSSUUNNITELMA				HYVÄKSYNYT KAUP. INS.
Kohde: JAHTIVUODINTIE, K20 ERÄNKÄVIJÄNTAIVAL, K21 TÄHTÄÄJÄNTIE, K22 LIIPASINKUJA, K23 OSUMATIE, K24 PANOSKUJA, K25 LUODIKKOTIE, K26 RIHLAKKOTIE, K27 RUUTIKUJA, K28 TAPPURAKUJA, K31 LINNUSTAJANTIE OSA B, K32 SORSAPILLINTIE, K33 KOLISTAJANPOLKU, VP VARPURUOTO				TERKINEN LTK
Asiasaite: Johtojen yhdistelmäkartta (2/7)				Mittakaava: 1:500
OULU		Suunnittelija: Tapio Viinikangas		
YHYSKUNTA- JA YMPÄRISTÖPALVELUT		Hyväksyjä: Kari Rusi		
Pii.no: Joh2		Pvm: 29.6.2012		Hämöli: 11 Suurpuunkatu 11 90200 Oulu puh. 020 755 7070 fax 020 755 7071