


KOULLU

ASUNTO-OUSA

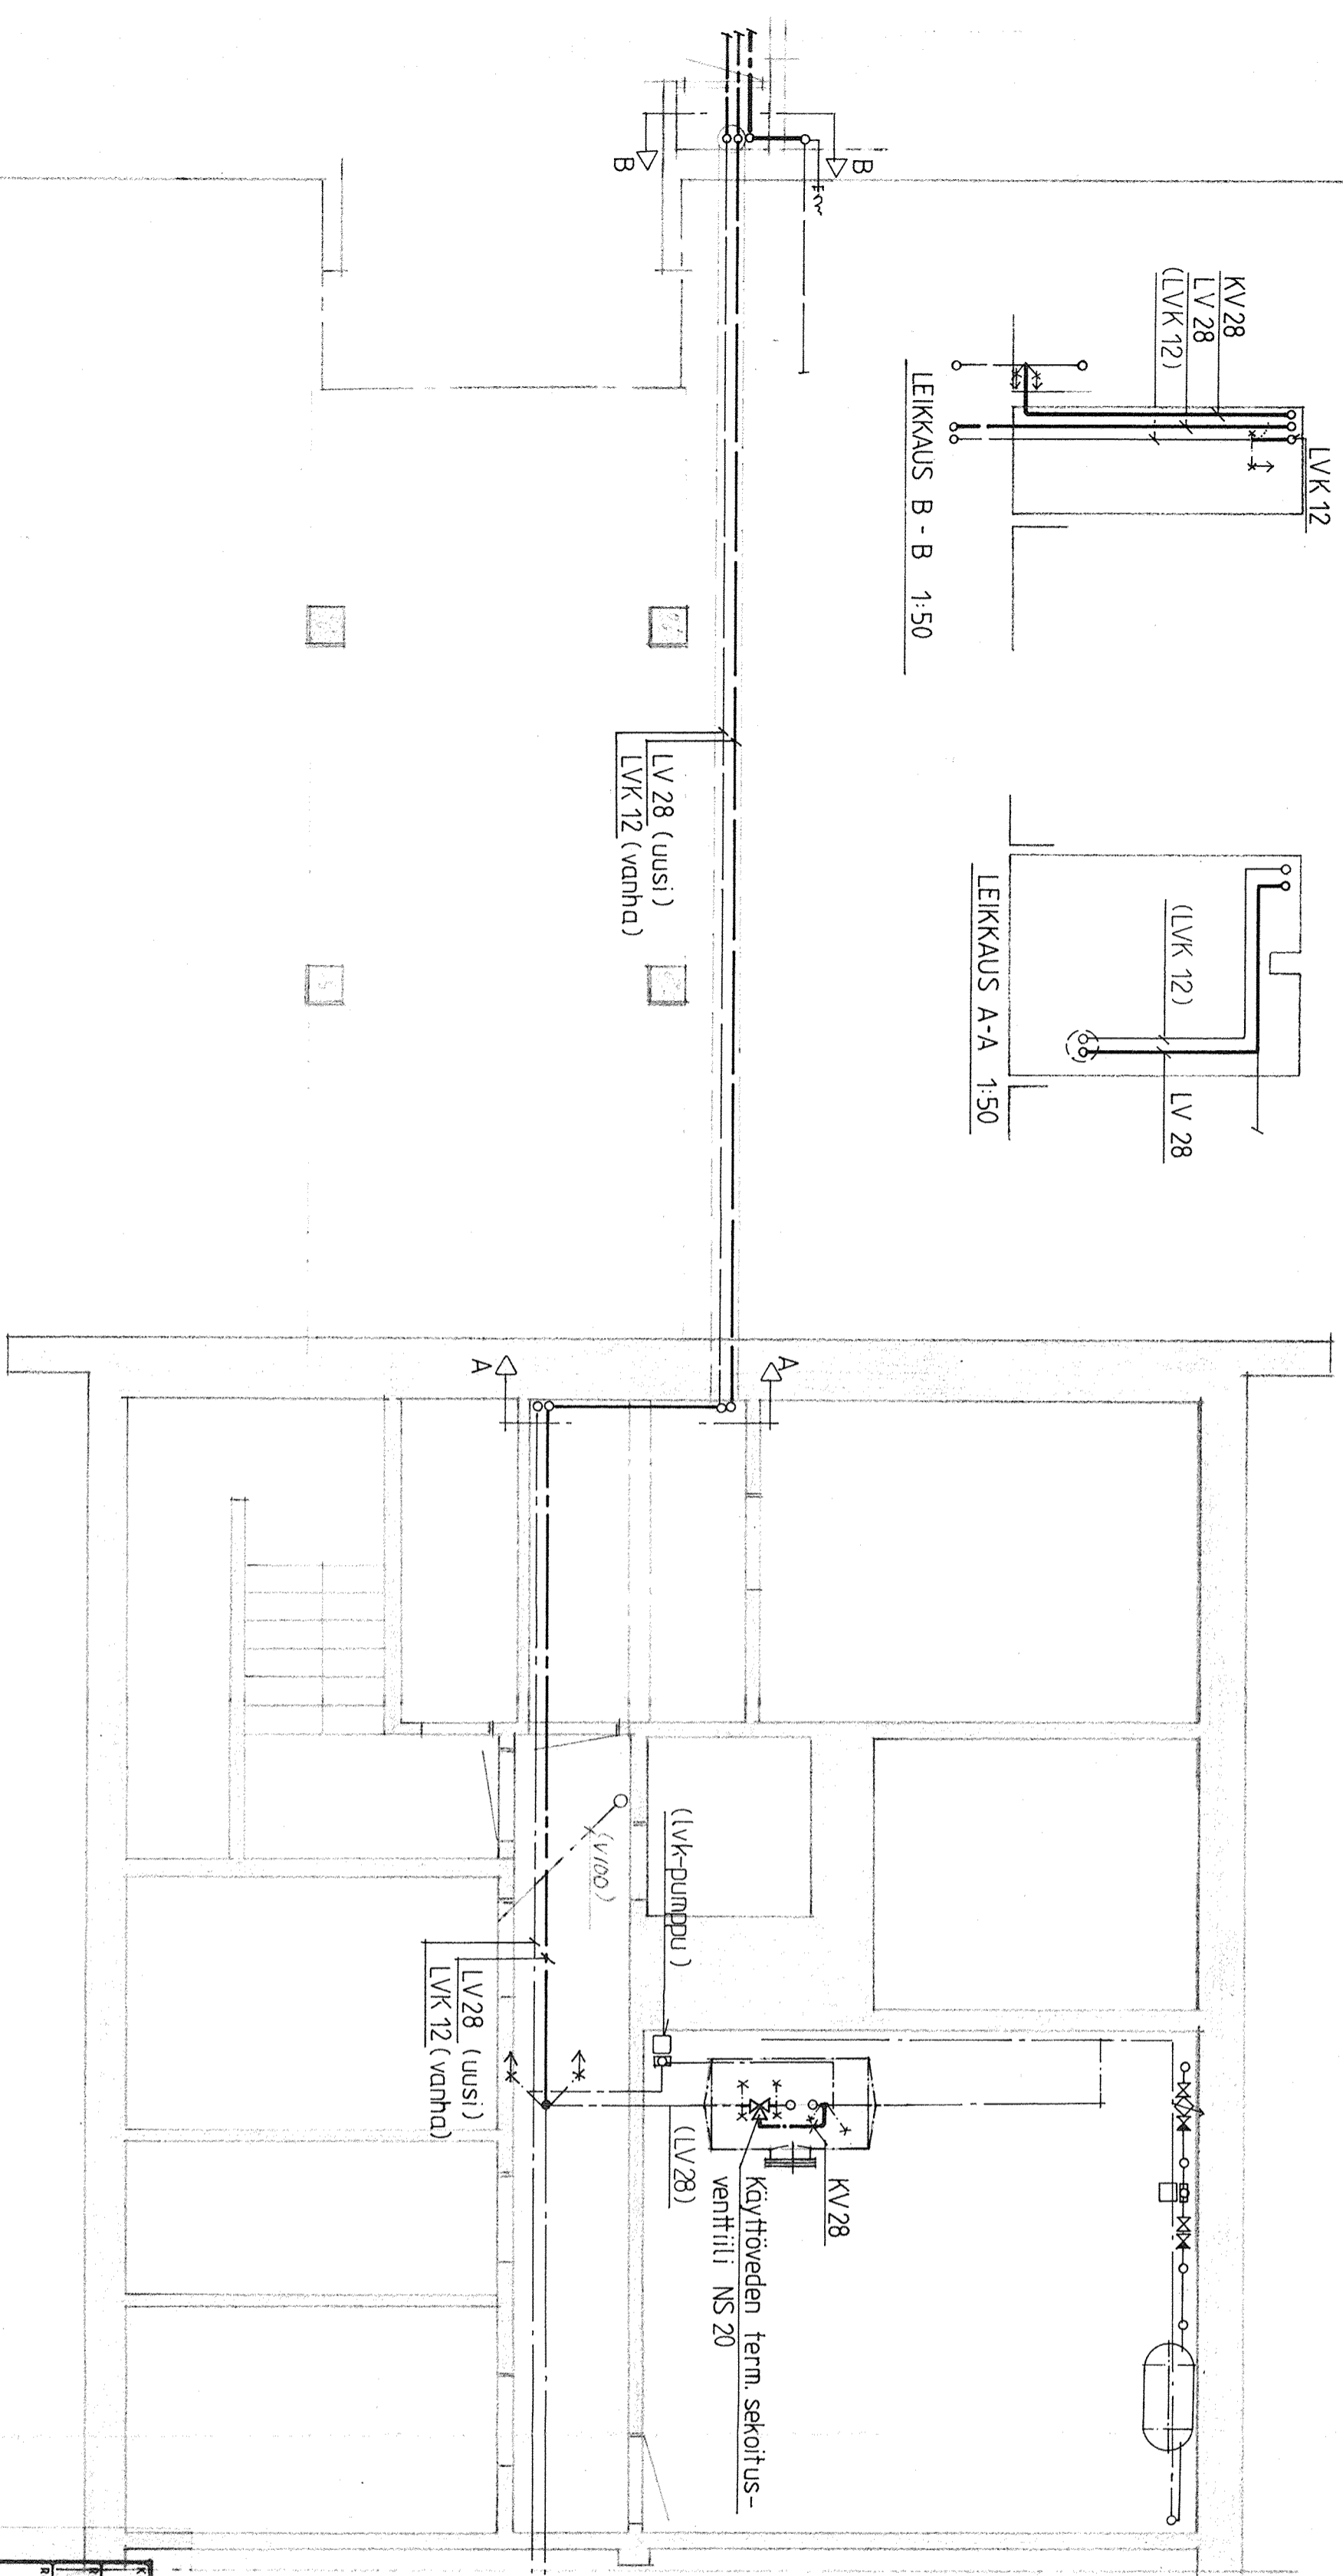

Kaup. osa / Kyla	Korttelit / Tila	Jonotti / Rno.	Vaaranomaisten rakennusnimimerkitiedot varten
Rakennustoimenne <b>SANEERAUS</b>	Piirustaja <b>LVI-piirustus</b>	Rakennuskohteen nimi ja osite <b>TANNILAN ALA-ASTE</b> 91200 YLI-II	Vesij- ja viemärilaitteet Asunto-osa Kattilahuone
Asunto-osa	Suunn. <b>KS</b>	Muutos	1:50
<b>LVI-INSINÖÖRITOIMISTO</b> <b>YLITALO &amp; NAAMANKA</b>	Taloplaneetti 1 90140 OULU 14 puh. 981337744 ROVANNIEMEN KONTTORI Hallituskatu 20 B 96100 ROVANNIEMI 10 puh. 99115348	Suunnitteluvuosi - Työn numero ja piirustuksen numero <b>LVI-1385-03</b>	
	pv/vv	15.1.-85	