



Selitteet:

— Suunnittelualueen raja
 — Liikennealueen raja


Säilytettävä kasvillisuus
 Hoidettava mäntyvaltainen metsä
 Hoidettava mäntyvaltainen taimikko

Istutettava kasvillisuus
 Nurmi A3, kasvualusta h=150 mm
 Niitty B3, seulottu pohjamaa h=7cm

Istutettava lehtipuu
 Ac pl, Acer platanoides 150-200 cm, 4 kpl. Istutus suunnitelman mukaan
 Be pe, Betula pendula, rauduskoivu nym 10-12, 19 kpl. Istutus suunn. mukaan
 Pr ma, Prunus maackii, tuohituomi 150-200 cm, 3 kpl. Istutus suunn.mukaan
 Istutettava havupuu
 Pi sy, Pinus sylvestris, metsämänty 100-150 cm, 11 kpl. Istutus suunn.mukaan
 Pi ce, Pinus cembra, sembrämänty, 100-150 cm, 8 kpl. Istutus suunn.mukaan

Pinnoitteet
 Betonikiveys, 278x138x80mm, harmaa. Tiililadonta
 Asfaltti
 Kivituhka Kam Ø 0-6 mm h= 50 mm
 Rk Graniittinen reunatuki V22, harmaa, korustus 12cm, ellei muuta mainita

Maastonmuotointu
 Valaistus
 Valaisin: Philips LumiStreet
 Pylväät: metallinen, kokoojakadut h=10m, kevyen liikenteen väylät h= 6m
 Painanne
 Salaoajaputki, M110

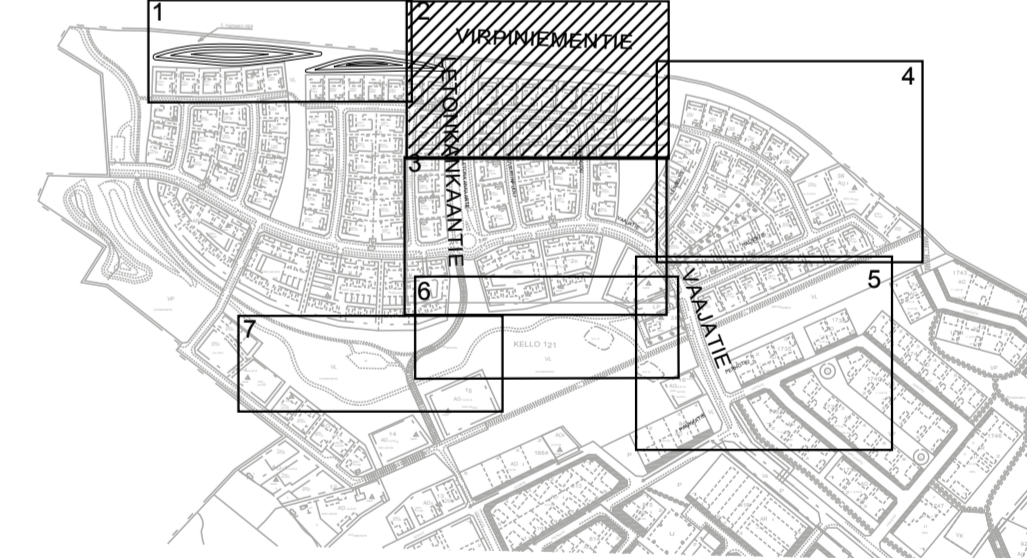

ESITARKASTUS
 30.6.2015

Merkki	Muutos	Pvm	Suunn.	Tark.
Koordinaattijärjestelmä	ETRS-GK26	Korkeusjärjestelmä	N2000	
Teema	Katusuunnitelma	Kaupunginosa	21 Kello	
Hanke	Letonrannan 1. vaiheen katujen ja puistojen rakennussuunnitelma			HYVÄKSYNYT KAUP. INS.
Kohde	K1 Letonväylä, J1, K3 Luuvartipuoli, J2			YHDYSKUNTA LTK
Asiasisältö	Korkeudet, kuivatus ja ympäristö			Mittakaava 1:500
Plana		OULU YHDYSKUNTA- JA YMPÄRISTÖPALVELUT		
Suunnittelija	Hyväksyjä	Pvm	Piir.nro	
R2-2			I-2105	