


# ESITARKASTUS

30.6.2015

## Kaapelit ja ilmajohdot

Uudet/siirrettävät/suojattavat värillisinä

- Vesijohto, Oulun Vesi
- Jätevesiviemäri, Oulun Vesi
- Sadevesiviemäri, Oulun Vesi, Oulun kaupunki
- Kaukolämpö, Oulun Energia
- Sähkökaapeli/ilmajohdot, sähkönjakelu pienjännite, Oulun Energia
- Sähkökaapeli/ilmajohdot, sähkönjakelu keskijännite, Oulun Energia
- Tietoliikennekaapeli, DNA
- Tietoliikennekaapeli, TeliaSonera
- Sähkökaapeli/ilmajohdot, katuvalaistus, Oulun kaupunki

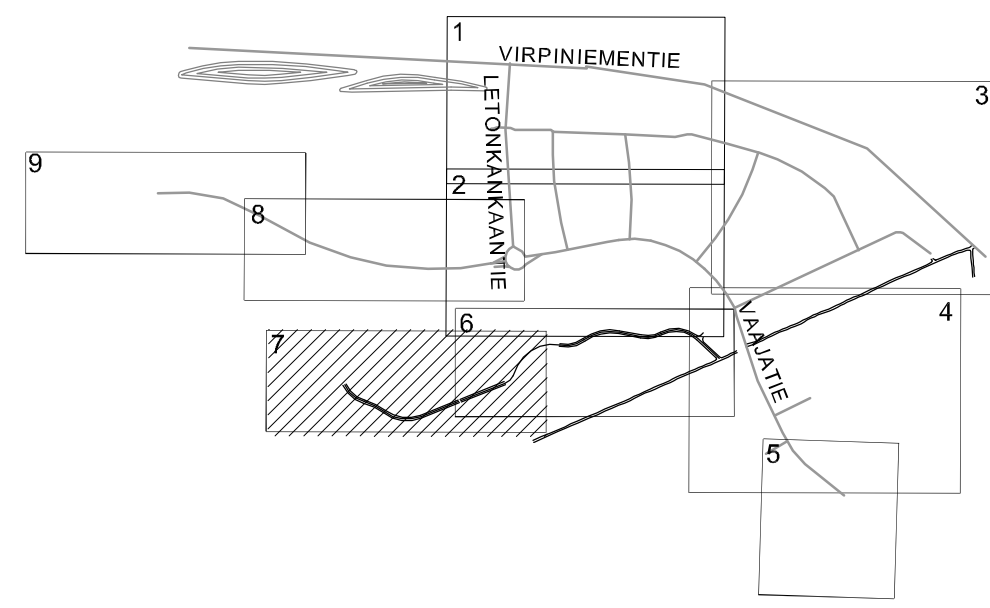

Merkki	Muutos	Pvm	Suunn.	Tark.
Koordinaattijärjestelmä ETRS-GK26		Korkeusjärjestelmä N2000		
Teema Johdot		Kaupunginosa 1121 Kello		
Hanke Letonrannan 1. vaiheen katujen ja puistojen rakennussuunnitelma		HYVÄKSYNYT KAUP. INS. §		
Kohde Ulkoilureitti		YHDYSKUNTA LTK §		
Asiasisältö Johtojen yhdistelmäkartta		Mittakaava 1:500		
<b>Planena</b>		<b>OULU</b> YHDYSKUNTA- JA YMPÄRISTÖPALVELUT		
Suunnittelija		Hyväksyjä		
Hyväksyjä		Hyväksyjä		
Piir.nro R6-7		Pvm 13.4.2015	Piir.nro Joh7	