


10.07.2015

Liikenteenohjaussuunnitelma a9

646248 Hallituskatu - Mäkelininkatu (TA-FI-11BLONH-K)  
Uudenkadun ennallistaminen

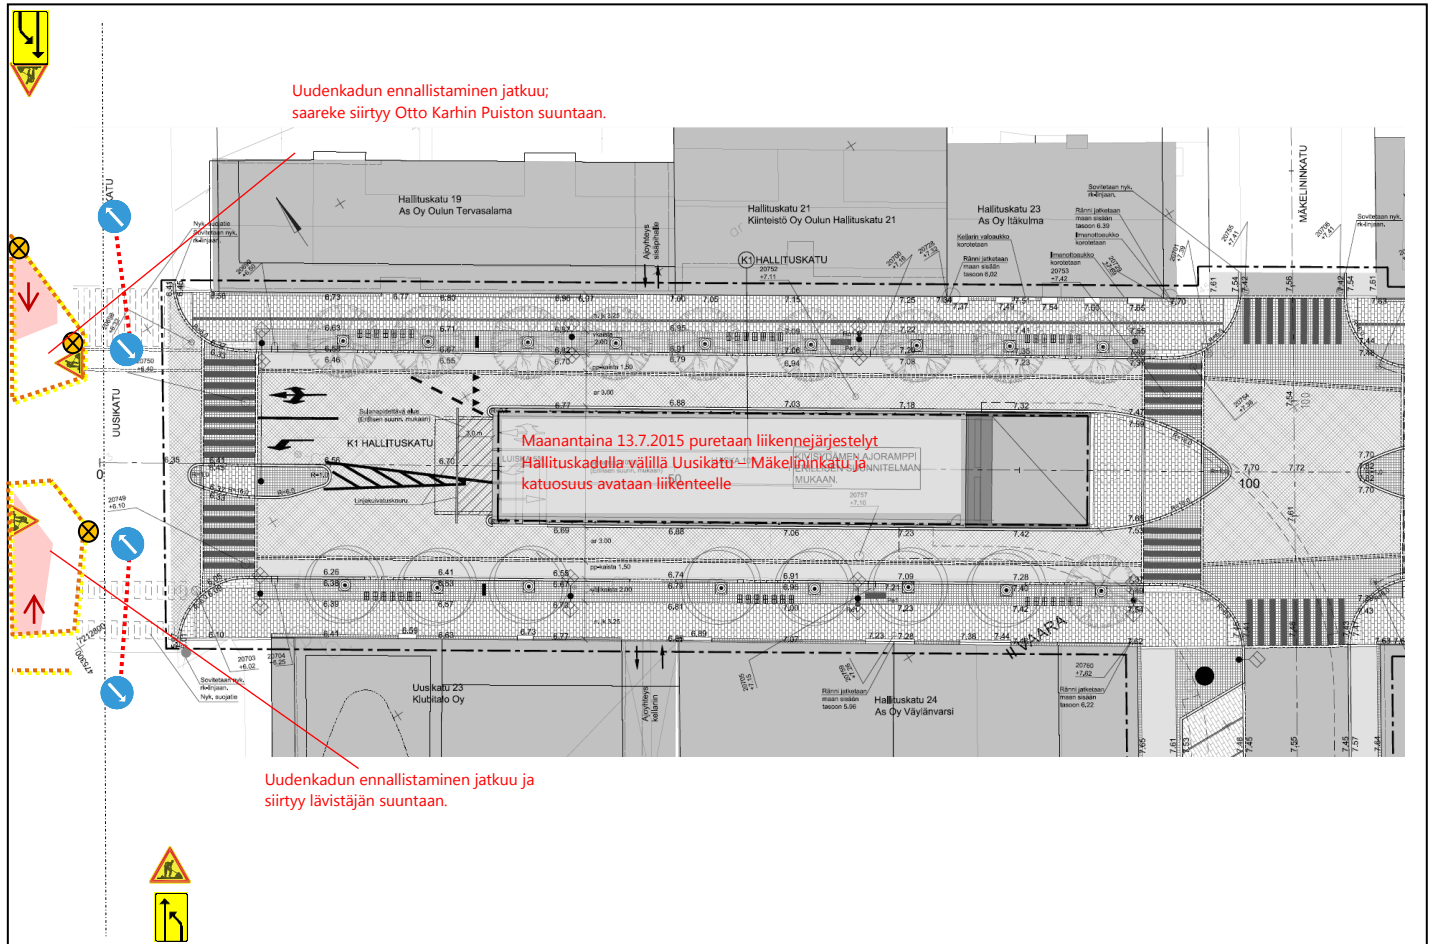

- Aitaa
- Sulkutolppia
- Työmaa-ajo sallittu
- Tonteille ajo sallittu
- Viilku

**Hanke:**  
646248 (TA-FI-11BLONH-K)

**Kohde:**  
Hallituskatu - Mäkelininkatu

**Urakoitsija:**  
Oulun tekninen liikelaitos

**Asiasisältö:**  
Liikenteenohjaussuunnitelma

**Laatija:**  
Ilpo Sjöman p. 050 5959 945

Oulun tekninen liikelaitos

Postiosoite: PL 69, 90015 Oulun kaupunki | Käyntiosoite: Sorvite 5  
Puhelin: 08 558 410 | Faksi: 08 552 2216  
Verkkolaskutustiedot: OVT-tunnus: 003701876901260 | Operaattori: Basware Oyj | Tunnus: BAWCFI22  
Y-tunnus: 0187690-1 | [www.ouka.fi/tekli](http://www.ouka.fi/tekli)