


TONTTIJAKO		1:500	OULU
ASEMAKAAVA	567-Ak2012/1	HYVÄKSYTTY/VAHVISTETTU	ON MAAREKISTERIALUETTA
		15. 12. 2011	K. LEHDET 202114
EDELLINEN TONTTIJAKO		TJNRO	5645874
POHJAKARTAN HYVÄKSYI JA		KAUP. OSA	140
TONTTIJAON LAATI		Oulunsalo	
18.12.2013		KORTTELI	529
LASKI M-LS	KIINTEISTÖINSINÖÖRI <i>Henna Tuuttila</i> Henna Tuuttila	TONTIT	2-5
PIIRSI LP		MUUTT. TONTIT	
TARK KL		TJ-KARTTA	5874_13
HYVÄKSYTTY	13.2.2014		
VOIMAANTULO	13.2.2014		

KOORDINAATTILUETTELO

N:o	X	Y
2	7206805.559	471101.174
3	7206781.696	471105.815
4	7206757.832	471110.455
5	7206733.969	471115.096
6	7206696.277	471122.429
7	7206702.788	471088.563
8	7206714.094	471086.364
9	7206720.698	471078.967
10	7206744.561	471074.326
11	7206768.424	471069.685
12	7206792.287	471065.044

MUODOSTUMINEN

TONTTI	P-ALA	OSAP-ALA	KIINTEISTÖ
140 0529 0002	924	924	430 0005 0070
140 0529 0003	924	924	430 0005 0070
140 0529 0004	924	924	430 0005 0070
140 0529 0005	967	18	430 0005 0068
		949	430 0005 0070

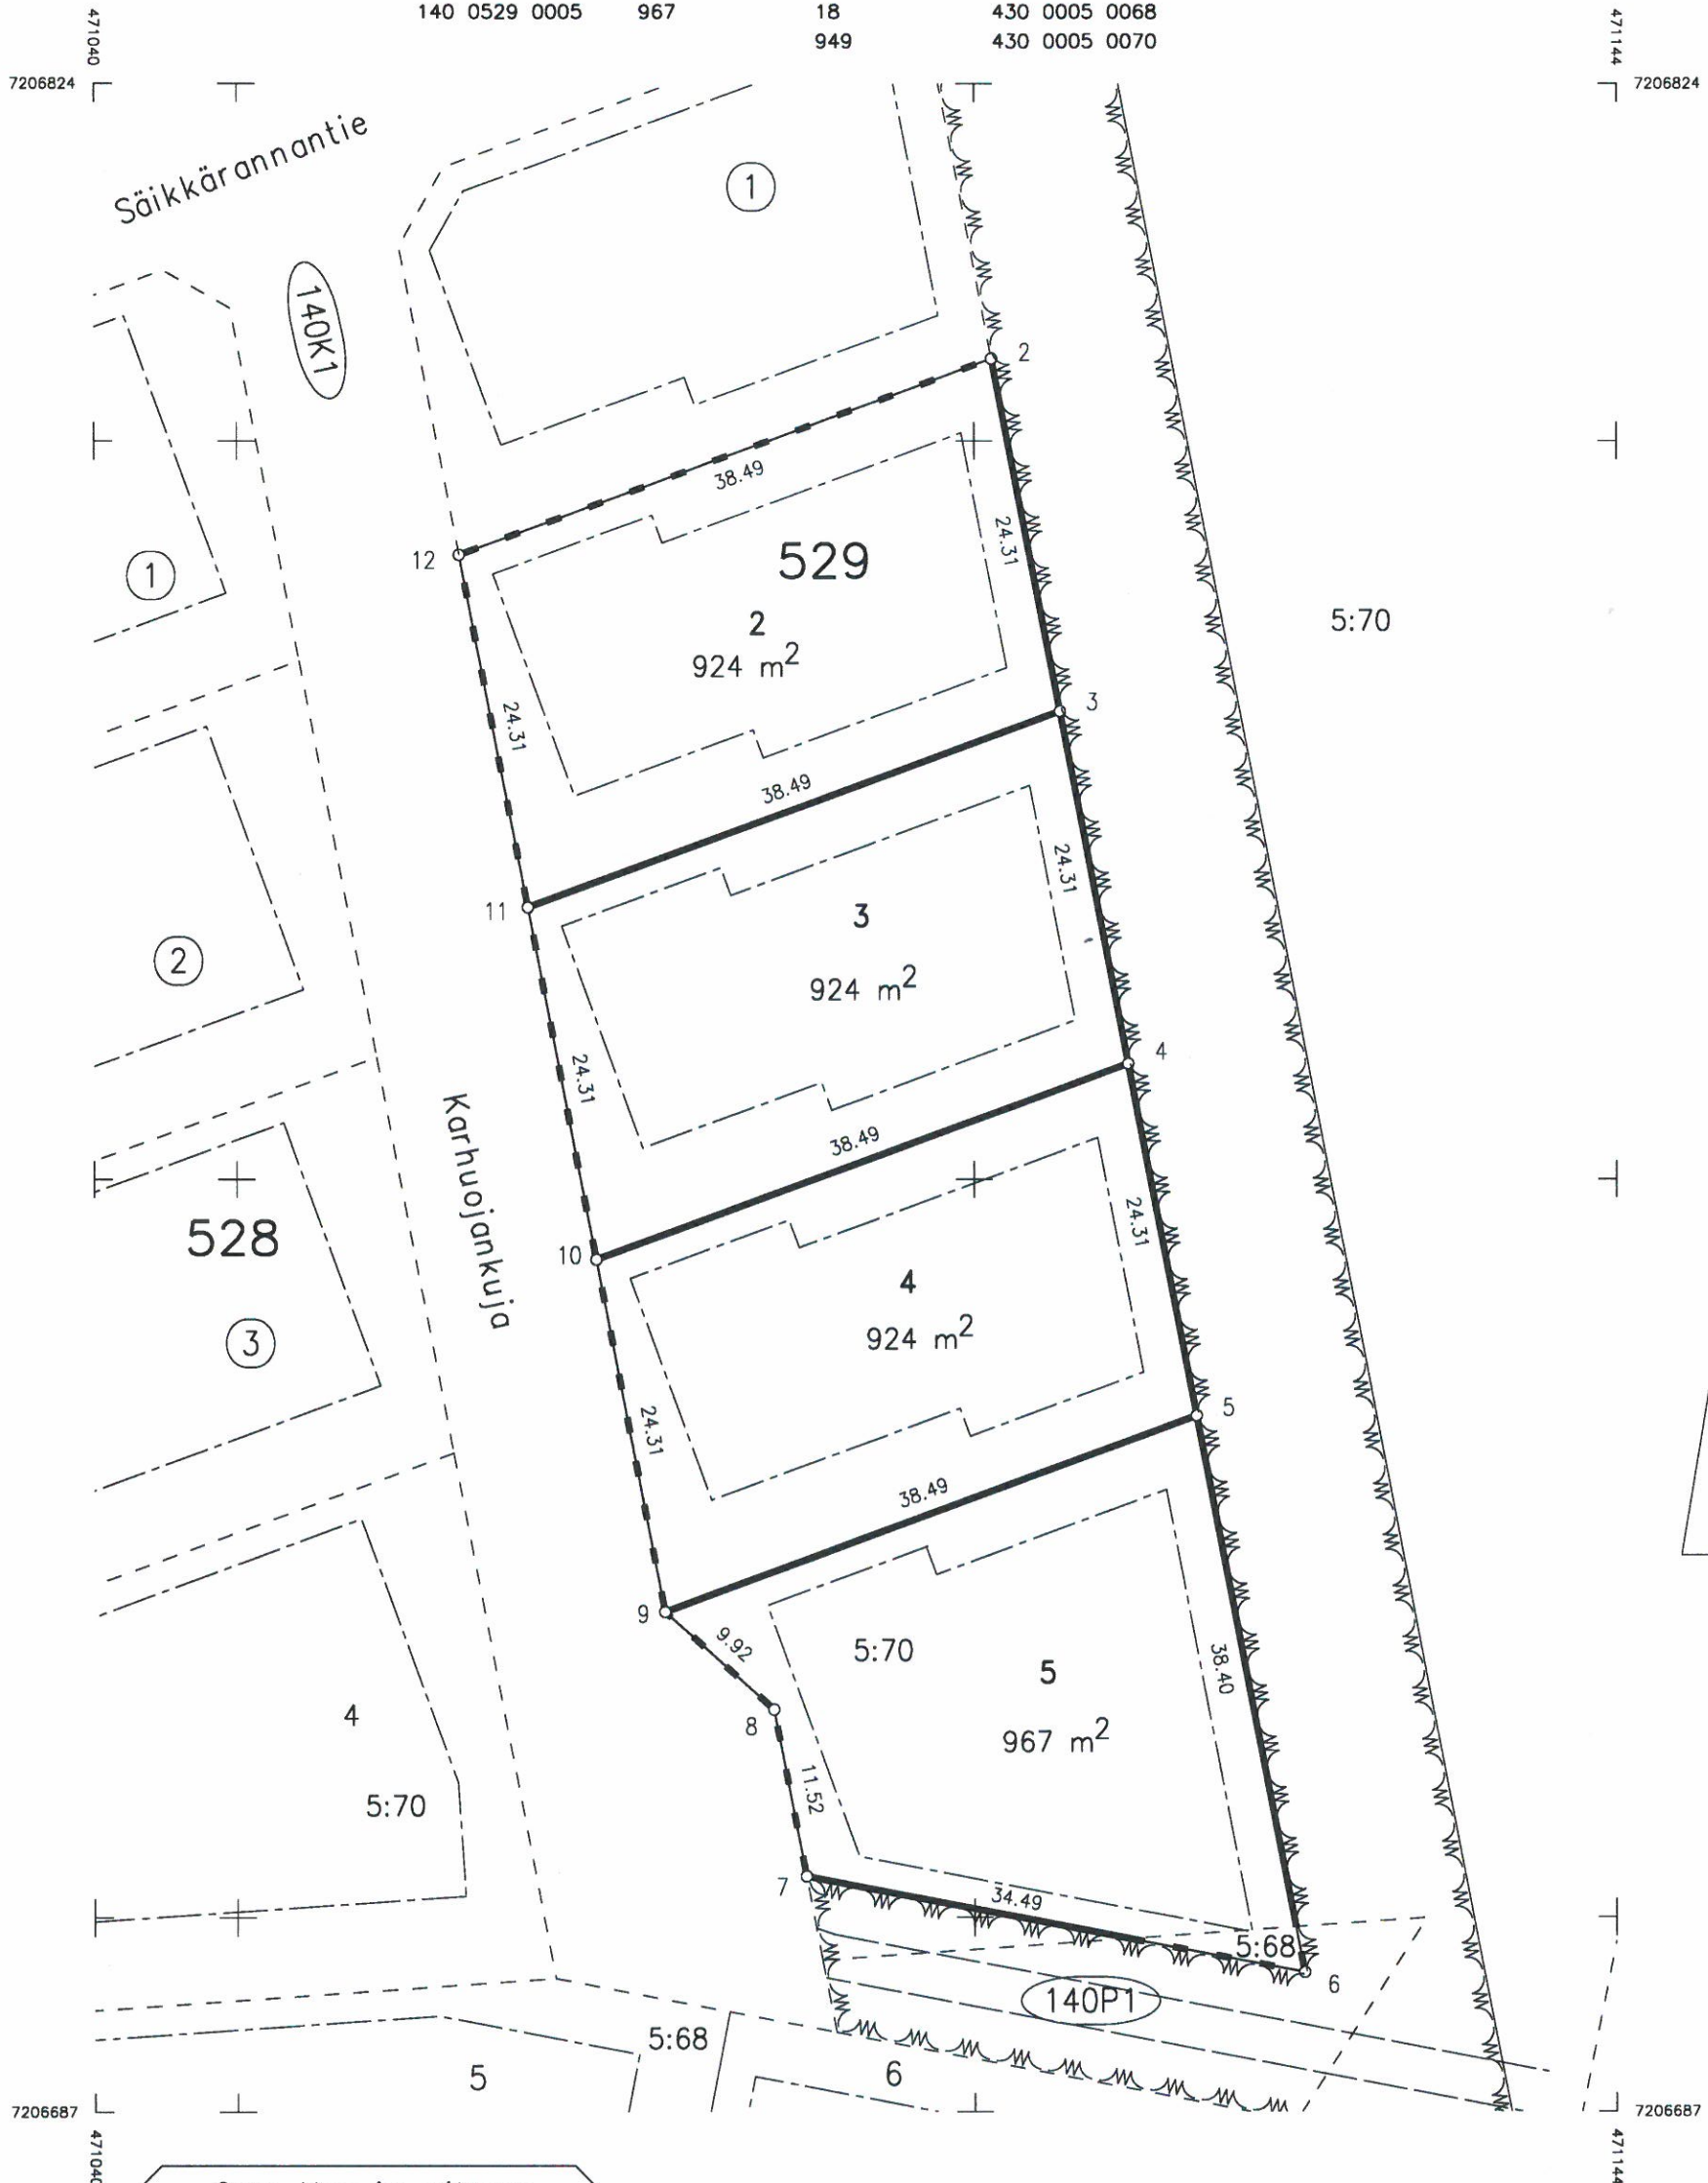

Oulu Maa ja mittaus
Kartta-arkisto
I 5874 Säil. F:15