




- Selitteet:**
- Suunnittelualueen raja
  - Säilytettävä kasvillisuus
    - ▨ Hoidettava mäntyvaltainen metsä, kts. työselustus
  - Istutettava kasvillisuus
    - ▨ Nurmi A3, kasvialusta h= 150 mm
    - ▨ Istutettava lehtipuu  
Be pe, Betula pendula, rauduskoivu rym 10-12, 13 kpl. Istutus suunn. mukaan
  - Pinnoitteet
    - ▨ Asfaltti
    - ▨ Betonikiveys, 278x138x80mm, harmaa, Tiiliadonta
    - ▨ Kivituhka Kam Ø 0-6 mm h= 50 mm
    - Rk Granitiininen reunatuki V22, harmaa, korostus 12cm, ellei muuta mainita
  - Valaistus
    - ▨ Valaisin: Philips LumiStreet  
Pylväät: metallinen, kokoojakaul h=10m, kevyen liikenteen väylät h= 6m
    - ▨ Oleva valaisin
    - ▨ Painanne
    - ▨ Salaajaputki, M110

**ESITARKASTUS**  
30.6.2015

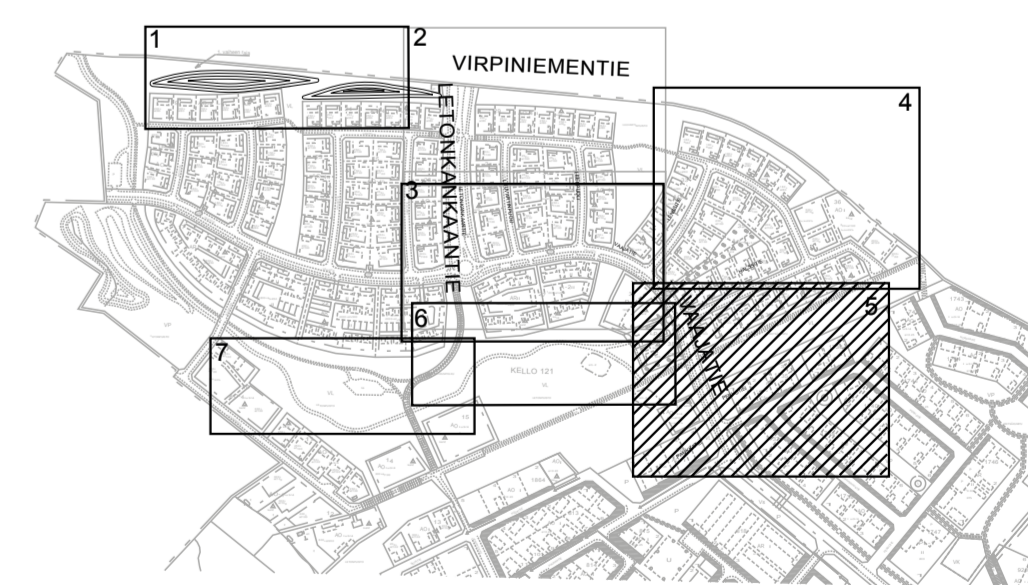

Merkki	Muutos	Pvm	Suunn.	Tark.
Koordinaattijärjestelmä	ETRS-GK26	Korkeusjärjestelmä	N2000	
Teema	Katusuunnitelma	Kaupunginosa	21 Kello	
Hanke	Letonrannan 1. vaiheen katujen ja puistojen rakennussuunnitelma			HYVÄKSYNYT KAUP.INS.
Kohde	K2 Vaaajatie, Perhotie, Paukatie			YHDYSKUNTA LTK
Asiasisältö	Korkeudet, kuivatus ja ympäristö			Mittakaava 1:500
<b>Plana</b>		<b>OULU</b>   YHDYSKUNTA- JA YMPÄRISTÖPALVELUT		
Suunnittelija				
Hyväksyjä	Hyväksyjä			
Piir.nro R2-5	Pvm	Piir.nro I-2108		