

Asemapiirroksen laatimisohje suunnittelutarveratkaisuihin ja poikkeamispäätöshakemuksiin

Mittakaava 1:200, 1:500 tai 1:1000

- Jos tila on suuri, erillinen sijaintia osoittava piirros voi olla myös mittakaavassa 1:2000 tai muussa sopivassa mittakaavassa.

Suunnitelman sisältö

Merkinnät

- Rakennuspaikan/tilan/tontin koko
- Pohjoisnuoli
- Tontin tai rakennuspaikan rajat
- Kiinteistön tunnus
- Korkeussuhteet: rakennuspaikan korkeusasema, lattiakorot
- Asemakaava-alueella tonttia ympäröivät kadut, puistot ja muut alueet sekä katujen, teiden ja alueiden nimet

Liikenne

- Tontin tai rakennuspaikan liittyminen tiehen tai katuun (pääsy piha-alueelle)
- Jalankulku- ja ajoneuvoliikennejärjestelyt, autopaikkajärjestelyt (sekä pelastustiet)

Tontin käyttö


- Istutetut ja istutettavat alueet
- Leikki- ja oleskelualueet
- Jäte- ym. huolto
- Rantavyöhykkeellä rantaviivan käsittely ja laiturit

Rakennukset


- Rakennetut tai rakennettavat rakennukset ja rakennelmat sekä rakennusten etäisyys rajoista ja muista rakennuksista
- Rantavyöhykkeellä sijaitsevien rakennusten etäisyys keskiveden mukaisesta rantaviivasta
- (Mahdolliset väestönsuojat ja niiden uloskäynnit)
- Purettavat rakennukset ja rakennelmat
- Rakennusten käyttötarkoitus (asuinrakennus, autotalli jne.)
- Rakennusten kerrosluvut ja kerrosalat
- Sisäänkäyntien paikat

Tekninen huolto

- Rakennuksen sijoittamiseen vaikuttavat johdot
- Vesihuoltolaitoksen verkoston ulkopuolella jätevesien käsittelylaitteiden sijainti sekä puhdistettujen jätevesien purkupaikka

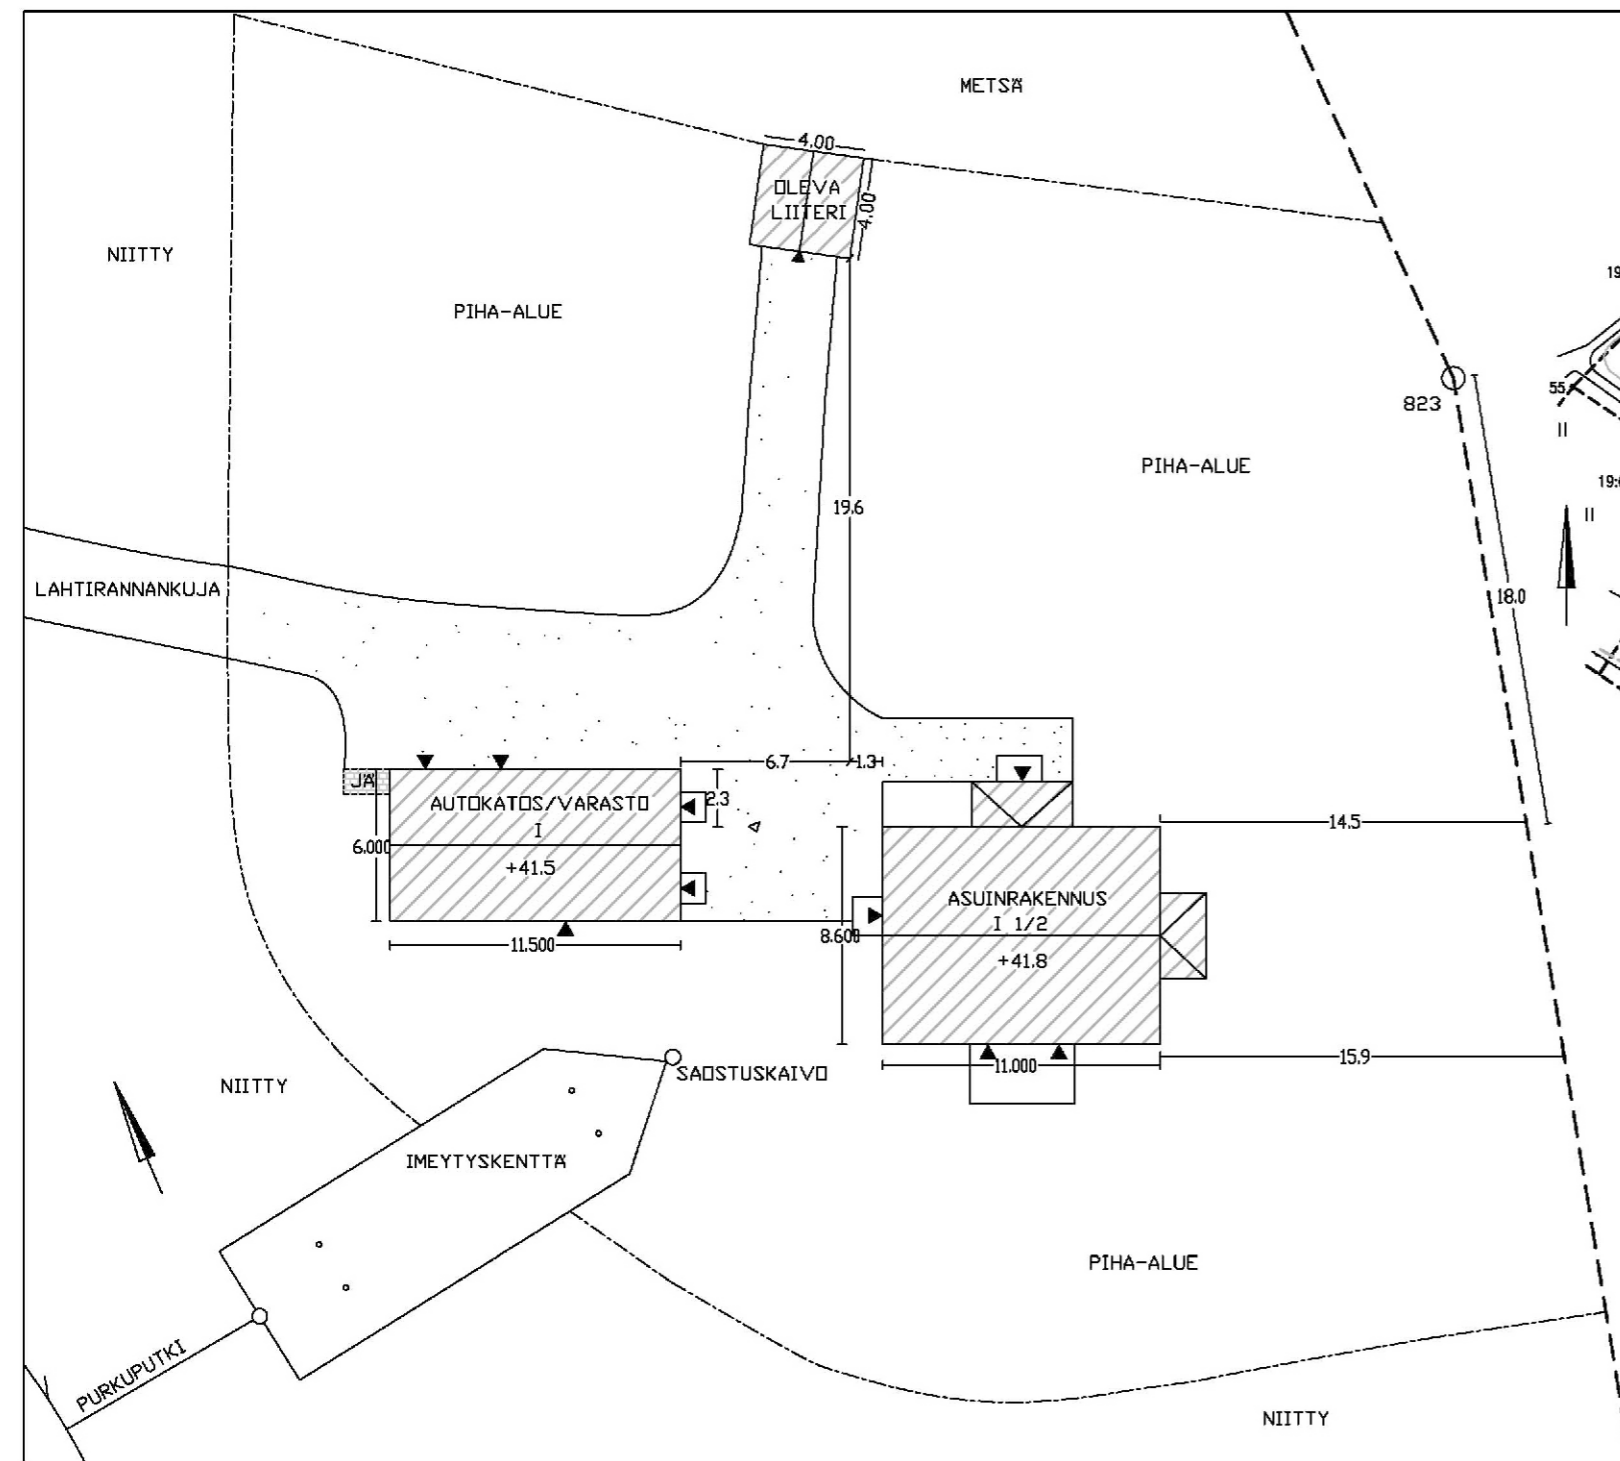

TILAKARTTA 1:2000

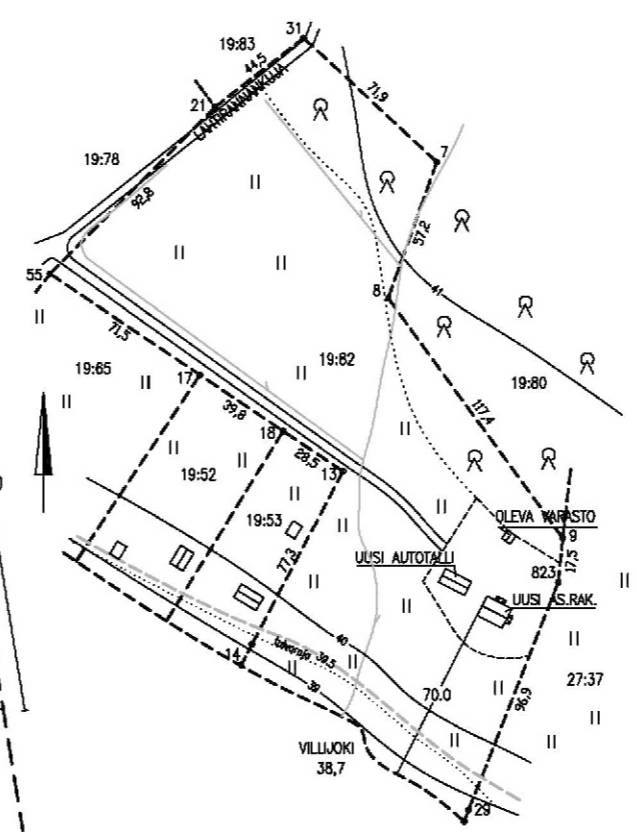

TILAN PINTA-ALA 27 000 m²

ASUINRAKENNUS 165 K-M²
 AUTOKATOS/VARASTO 20 K-M²

 185 K-M²

k.osa/kylä	kortteli/tila	tontti/kylä	viranom. merk.
Lahtiranta	Koto	19:82	
toimenpide	Uudisrakennus		piirustuslaji Pääpiirustus 1 (3)
kohde	Maakotitalo, autokatos/varasto		sisältö Asemapiirros 1:200 Tilakartta 1:2000
suunnittelija	lisätiedot		
tark.	MALLI		