


- Kaapelit ja ilmajohdot**
Uudet/siirrettävät/suojattavat värillisinä
- Vesijohto, Oulun Vesi
 - Jätevesiviemäri, Oulun Vesi
 - Sadevesiviemäri, Oulun Vesi, Oulun kaupunki
 - Kaukolämpö, Oulun Energia
 - Sähkökaapeli/ilmajohdot, sähköjakelu pienjännite, Oulun Energia
 - Sähkökaapeli/ilmajohdot, sähköjakelu keskijännite, Oulun Energia
 - Tietoliikennekaapeli, DNA
 - Tietoliikennekaapeli, TeliaSonera
 - Sähkökaapeli/ilmajohdot, katuvalaistus, Oulun kaupunki

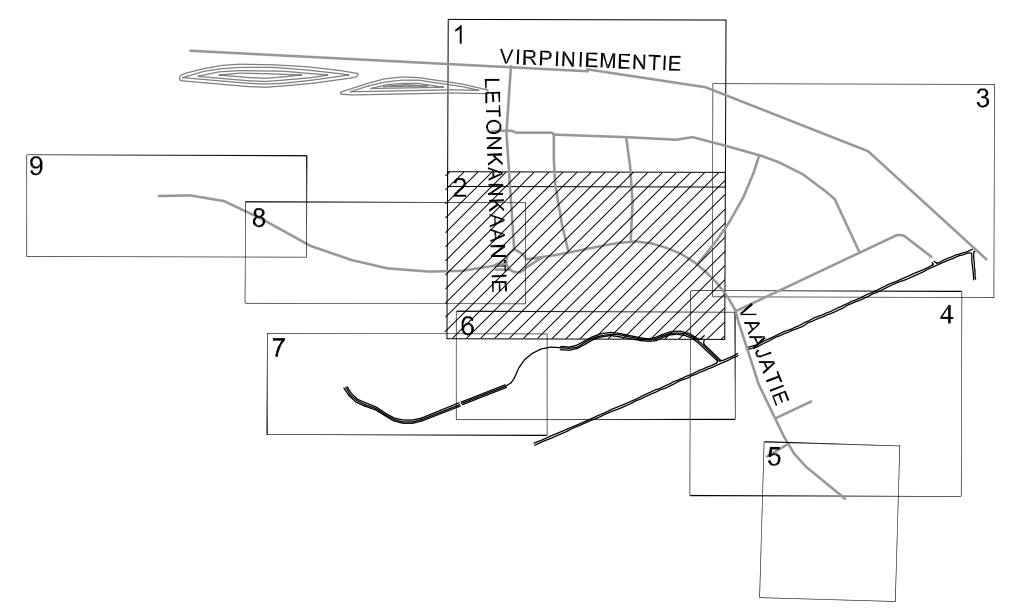

ESITARKASTUS
30.6.2015

Merkki	Muutos	Pvm	Suunn.	Tark.
Koordinatijärjestelmä	ETRS-GK26	Korkeusjärjestelmä	N2000	
Teema	Johdot	Kaupunginosa	121 Kello	
Hanke	Letonrannan 1. vaiheen katujen ja puistojen rakennussuunnitelma			HYVÄKSYNYT KAUP. INS.
Kohde	K1 Letonväylä, K2 Vaarajatie, K3 Luuvartinpuoli, K4 Leenpuoli			YHDYSKUNTA LTK
Asiaselitys	Johtojen yhdistelmäkartta			Mittakaava 1:500
Plana		OULU YHDYSKUNTA- JA YMPÄRISTÖPALVELUT		
Suunnittelija		Hyväksyjä		
Piir.nro R6-2		Pvm 13.4.2015	Piir.nro Joh2	