


# ESITARKASTUS

30.6.2015

## Kaapelit ja Ilmajohdot

Uudet/siirrettävät/suojattavat väällisinä

- Vesijohto, Oulun Vesi
- Jätevesiviemäri, Oulun Vesi
- Sadevesiviemäri, Oulun Vesi, Oulun kaupunki
- Kaukolämpö, Oulun Energia
- Sähkökaapeli/ilmajohdot, sähkönjakelu pienjännite, Oulun Energia
- Sähkökaapeli/ilmajohdot, sähkönjakelu keskijännite, Oulun Energia
- Tietoliikennekaapeli, DNA
- Tietoliikennekaapeli, TeliaSonera
- Sähkökaapeli/ilmajohdot, katuvalaistus, Oulun kaupunki

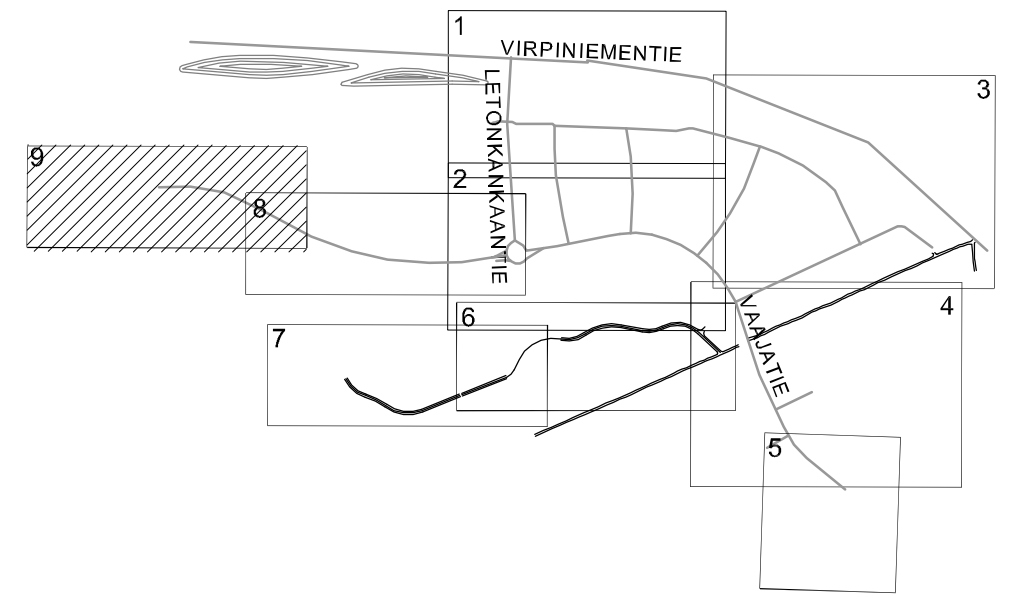

Merkki	Muutos	Pvm	Suunn.	Tark.
Koordinaattijärjestelmä	ETRS-GK26	Korkeusjärjestelmä	N2000	
Teema	Johdot	Kaupunginosa	1121 Kello	
Hanke	Letonrannan 1. vaiheen katujen ja puistojen rakennussuunnitelma			HYVÄKSYNYT KAUP. INS. §
Kohde	Vaajatien länsipuoli osa2			YHDYSKUNTA LTK §
Asiasisältö	Johtojen yhdistelmäkartta			Mittakaava 1:500

**Planena**

**OULU** YHDYSKUNTA- JA YMPÄRISTÖPALVELUT

Suunnittelija	Hyväksyjä		
Hyväksyjä	Pvm	Piir.nro	Joh?
Piir.nro R6-9	13.4.2015	Joh9	

