


Voimassa oleva asemakaava		Voimassa oleva tonttijako		Kaupunginosa	Kortteli	Tontti
19.2.2007 1930		31.8.2007 5185		28	125	1-16
Karttalehti	Piirt.	Tark.	Toimituspäivä	Toimitusinsinööri		
202233	vk		28.1.2010	Seppo Rundgrén		

Merkitty kiinteistörekisteriin 5.2.2010

Kiinteistörekisterin pitäjä *Henna Tuuttila*
Henna Tuuttila

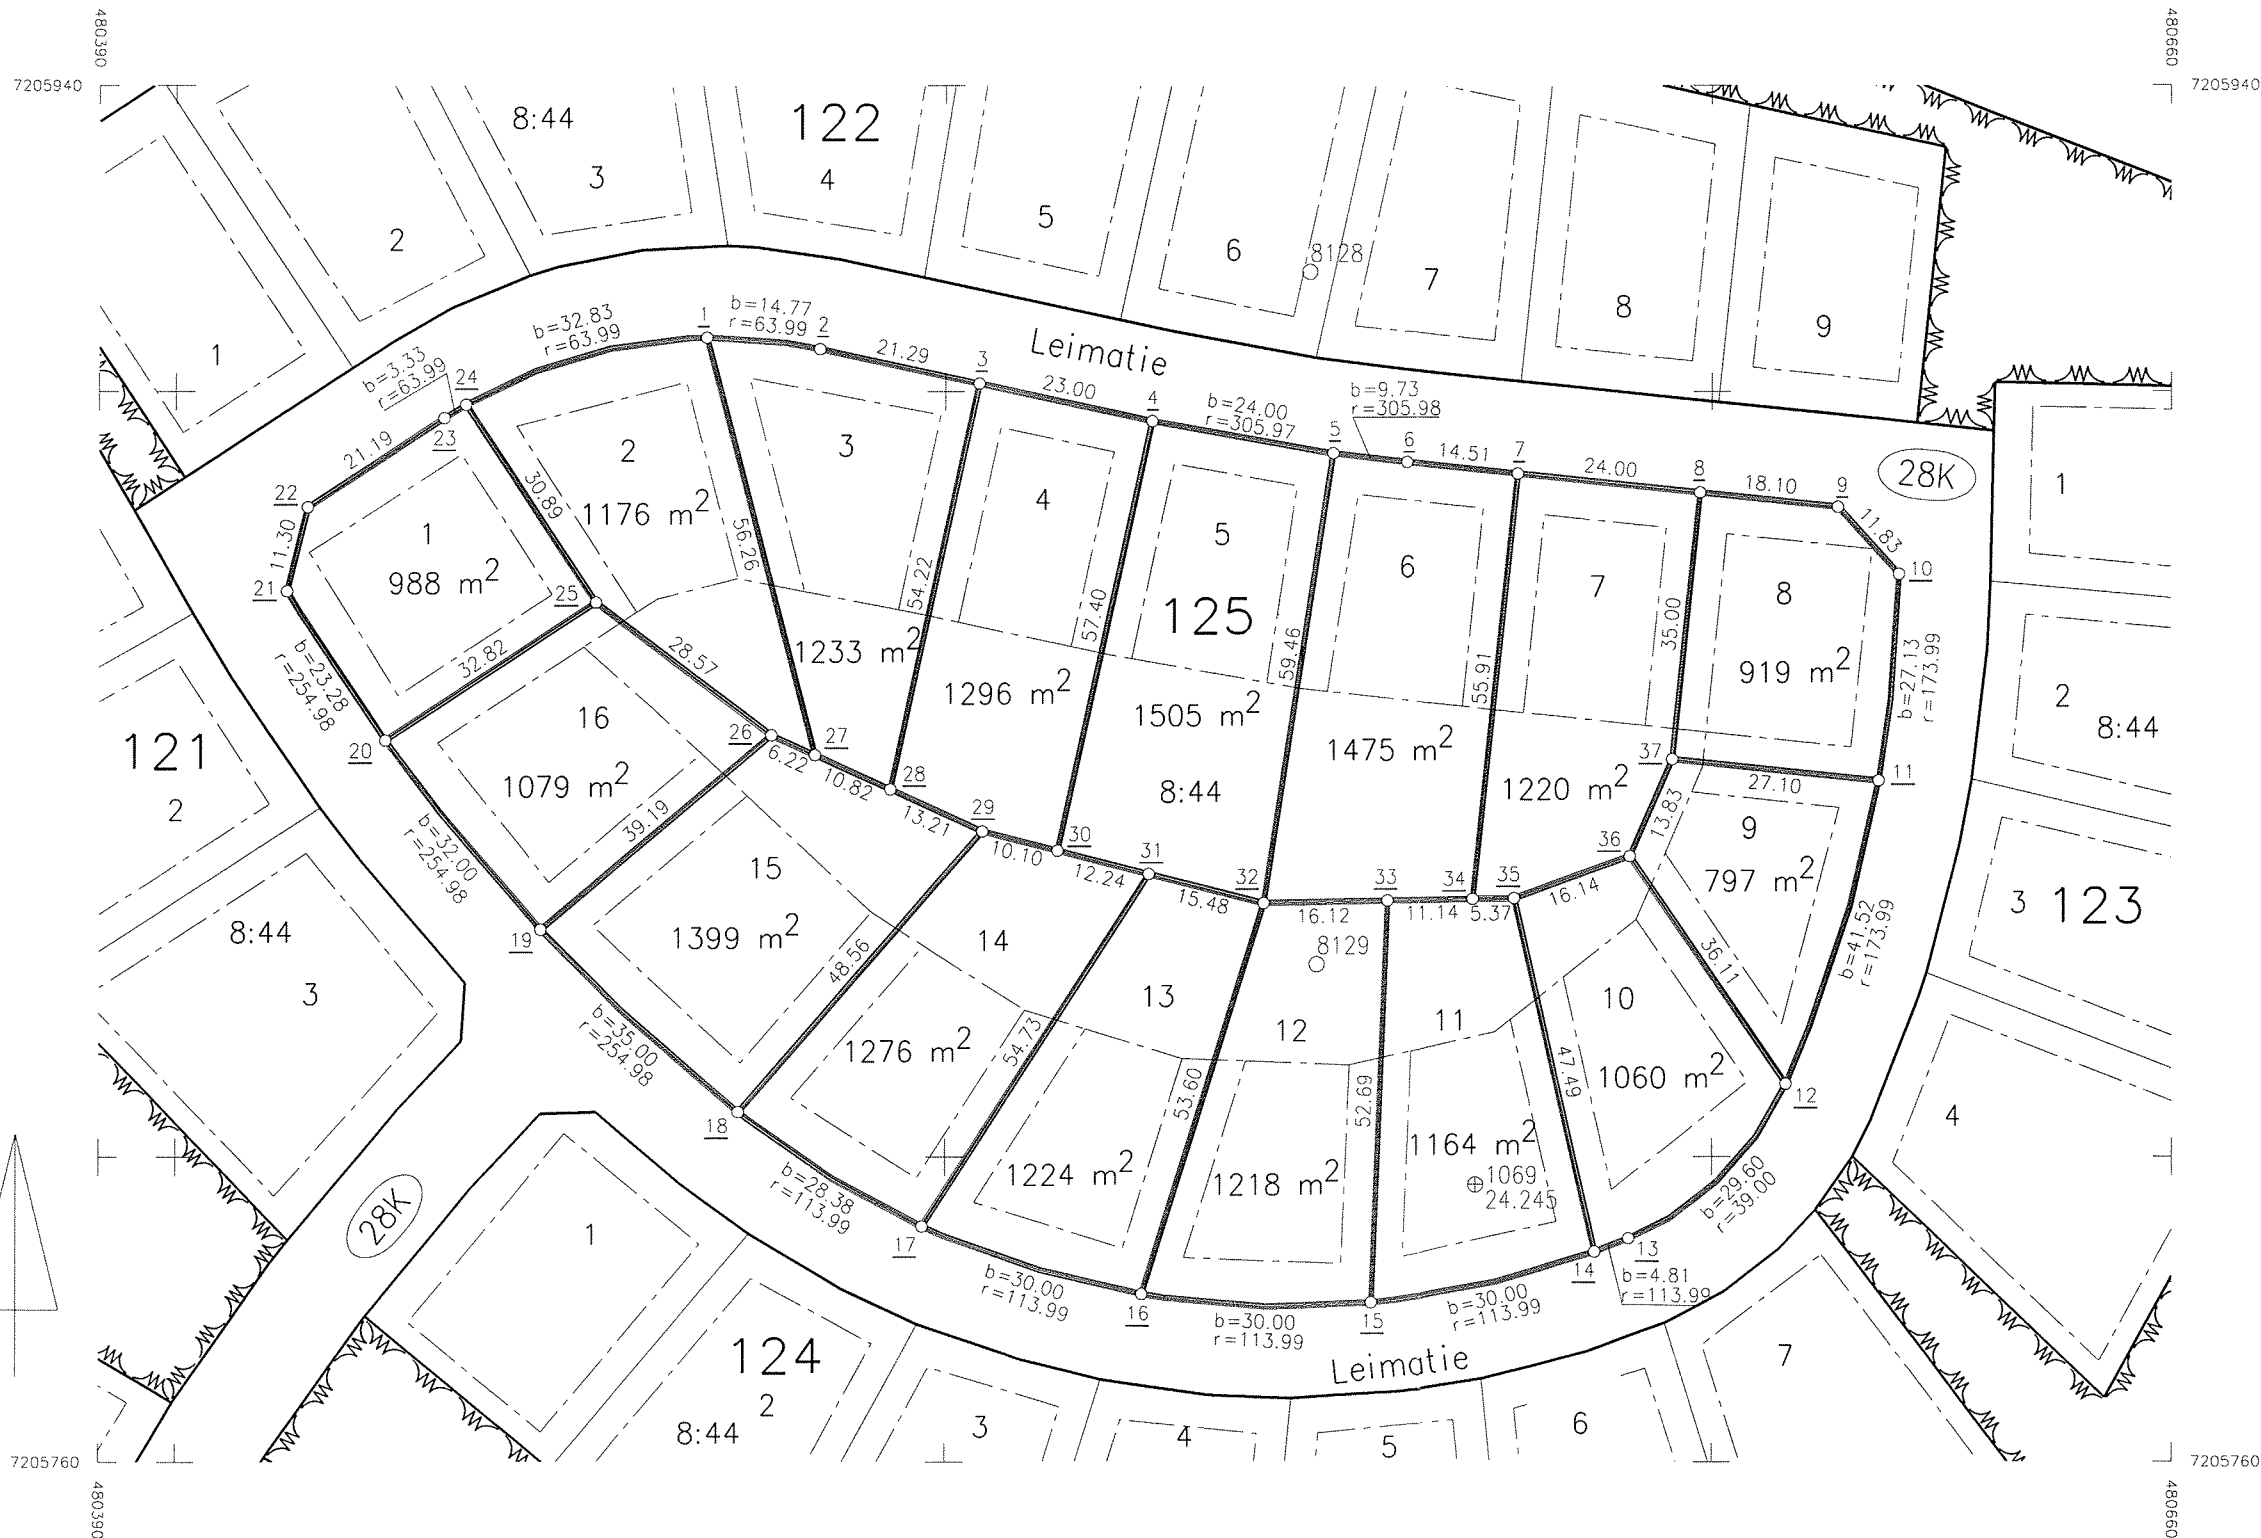

KOORDINAATTILUETTELO

N:O	X	Y	selitys
1	7205907.074	480468.905	putkiyykky
2	7205905.615	480483.565	putkiyykky
3	7205901.081	480504.363	putkiyykky
4	7205896.184	480526.833	kiivyykky
5	7205891.997	480550.457	putkiyykky
6	7205890.830	480560.114	putkiyykky
7	7205889.318	480574.549	putkiyykky
8	7205886.817	480598.416	putkiyykky
9	7205884.931	480616.416	putkiyykky
10	7205876.163	480624.355	putkiyykky
11	7205849.187	480621.724	putkiyykky
12	7205809.550	480609.701	putkiyykky
13	7205789.281	480589.108	putkiyykky
14	7205787.510	480584.633	putkiyykky
15	7205780.862	480555.470	putkiyykky
16	7205782.030	480525.582	putkiyykky
17	7205790.931	480497.026	putkiyykky
18	7205805.922	480473.021	putkiyykky
19	7205829.794	480447.467	putkiyykky
20	7205854.496	480427.161	putkiyykky
21	7205873.969	480414.412	putkiyykky
22	7205884.942	480417.093	putkiyykky
23	7205896.574	480434.800	putkiyykky
24	7205898.330	480437.631	putkiyykky
25	7205872.514	480454.589	putkiyykky
26	7205855.189	480477.310	kiivyykky
27	7205852.602	480482.971	putkiyykky
28	7205848.103	480492.815	putkiyykky
29	7205842.613	480504.826	kiivyykky
30	7205840.105	480514.610	putkiyykky
31	7205837.065	480526.468	putkiyykky
32	7205833.220	480541.466	putkiyykky
33	7205833.513	480557.587	putkiyykky
34	7205833.716	480568.723	kiivyykky
35	7205833.814	480574.097	putkiyykky
36	7205839.320	480589.265	kiivyykky
37	7205852.011	480594.769	putkiyykky