


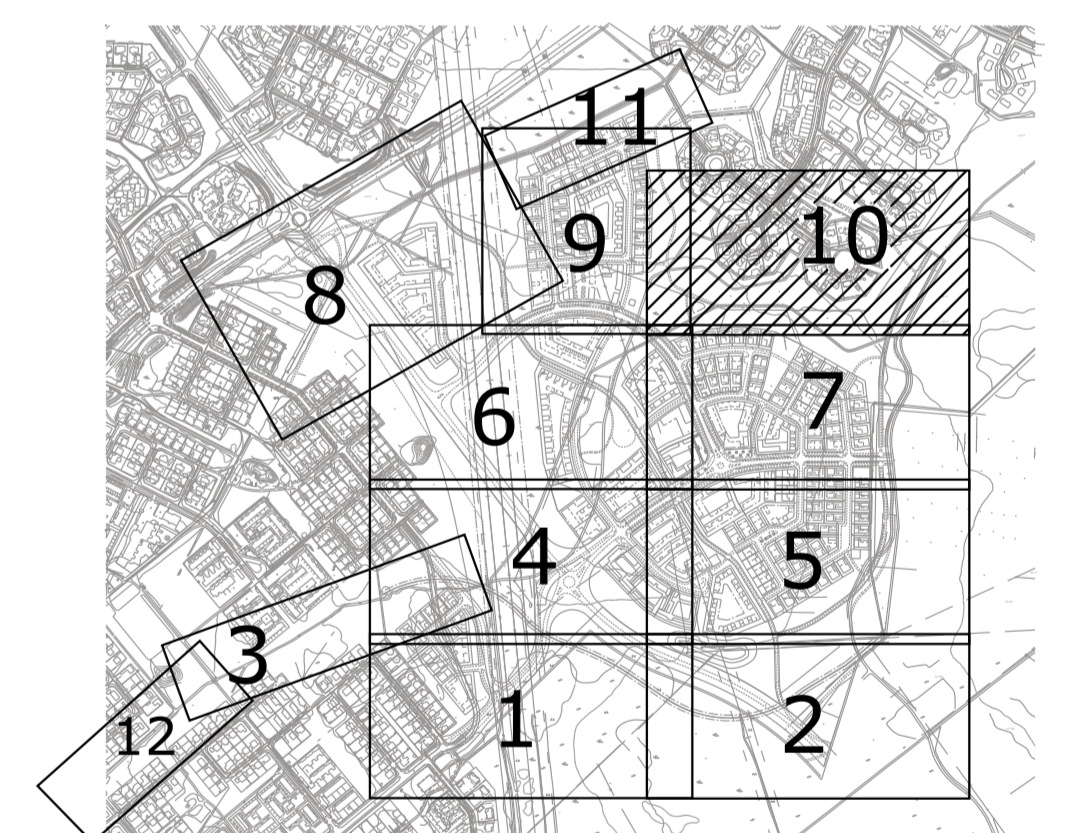

- Uudet putket/JOHDOT:**
- Hulevesiviemäri
  - Jätevesiviemäri
  - Painevesiviemäri
  - Vesijohto
  - Salaoja
  - Valaistuksen sähkökaapeli (Om. Oulun Energia)
  - Z-val
  - P-val
  - Puhelinkaapeli (Om. DNA)
  - Kaukolinjaputki (Om. Oulun Energia)
  - Jakokaapeli (Om. DNA)
  - Jakokaapeli (Om. Oulun Energia)
  - Oletettu tontin ajollisuus



Merkki	Muutos	Pvm	Suunn.	Tark.
Koordinaattijärjestelmä: ETRS-GK26, korkeusjärjestelmä N2000				
Teema: Katupiirustus		Kaupunginosa Korvensuora 86		
Hanke: KIULUKANKAAN KATUJEN, YMPÄRISTÖN, SILTOJEN JA VESIHUOLLON RAKENNUSSUUNNITTELU				HYVÄKSYNYT KAUP. INS. \$
Kohde: J15 Tuohustulenpolku, J16, KR3, laskuajat 2 ja 3				YHDYSKUNTA LTK \$
Asiasaatio: Johtojen yhdistelmäkartta 10				Mittakaava: 1:500
Suunnittelija: Jaana Alalauri		RAMBOLL		
Hyväksyjä: Kari Rusi		Rambollin Kohdeosasto 11, 00222 Suola, Puh. 020 755 611, Fax. 020 755 6201		
Piv. nro:		OULU YHDYSKUNTA- JA YMPÄRISTÖPALVELUT		
Piv. nro:		Hyväksyjä: M. Rähä		
Piv. nro:		Pvm: 15.10.2013		
Piv. nro:		Piv. nro: Joh10		