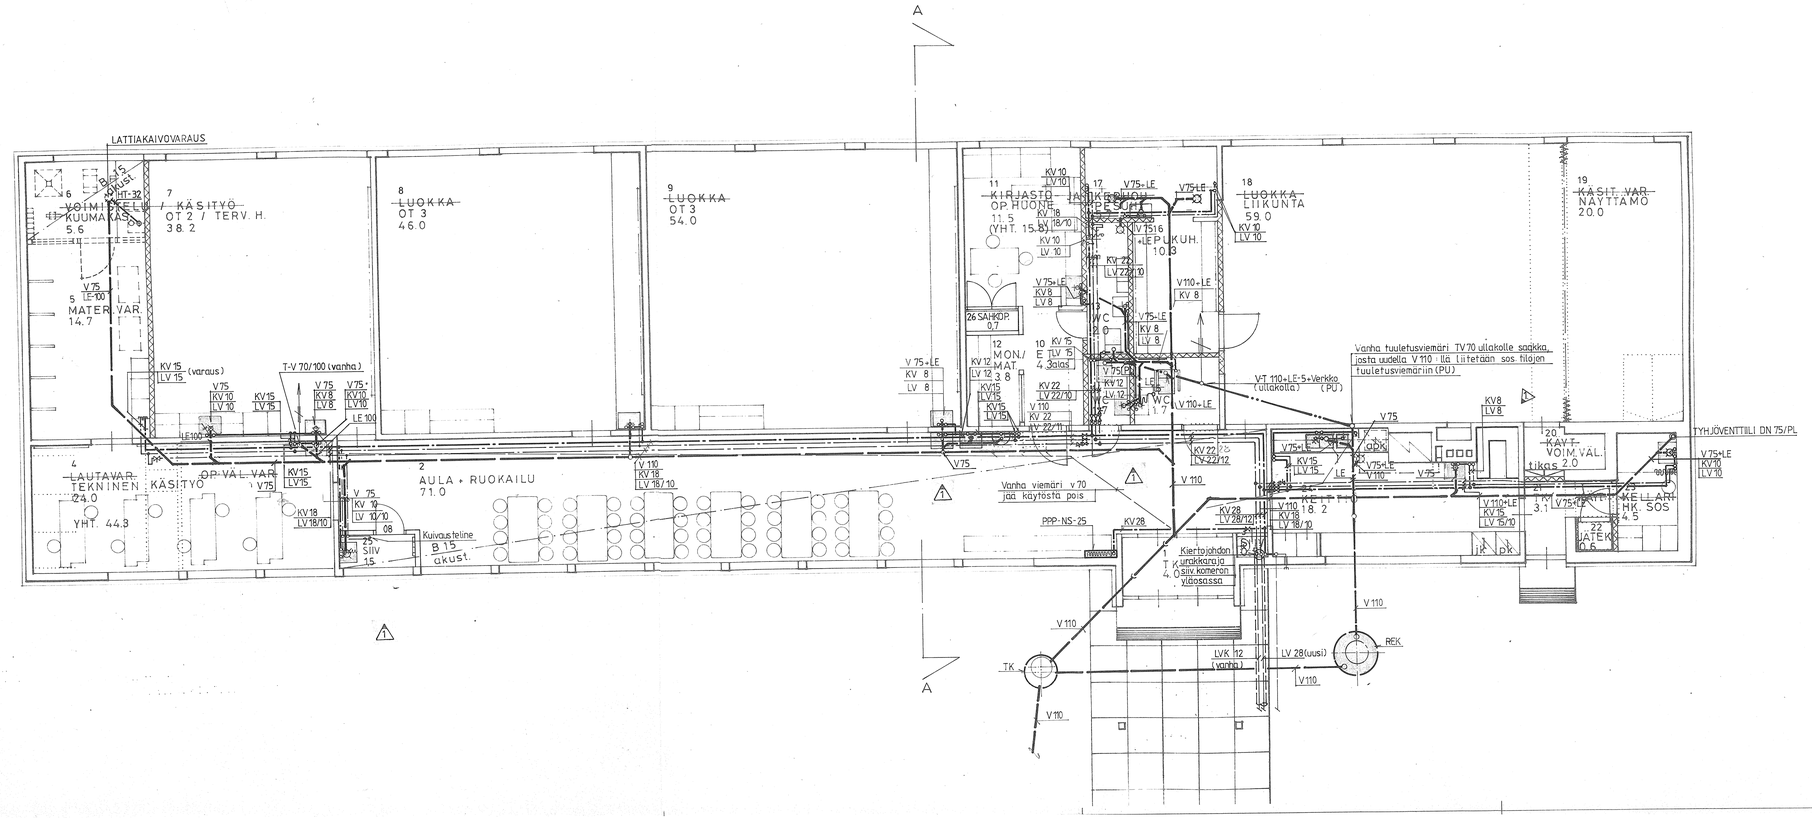

KORJATTU 25.8.1986
22.11.-85 MUUTOS 1

Kaup.osoite/Kylä — Kortteli — Tontti / Rn:o	Viranomaisen aikaisemmat merkinnät, asiat
Rakennuttajan/asiakkaan nimi ja osoite: SANEERAUS	Piirustuksen laji: LVI-piirustus
Rakennuspaikan nim. ja osoite: TANNILAN ALA-ASTE 91200 YLI-II	Piirustuksen sisältö: Vesi- ja viemärilaitteet Pohjapiirros — 1:50
LVI-INSINÖÖRITOIMISTO YLITALO & NAAMANKA Toipalassantie 7, 90140 OULU 14 puh. 981/337744 ROVANIEMEN KONTTORI: Hallituskatu 20 B 96100 ROVANIEMI 10 puh. 991-15348	Suunn. KS — Muutos — Piirt. — Tark. 15.1.-85 — Suunnitelmanro, työn numero ja piirustuksen numero: LVI-1385-02

Kaupunki/Kunta: TANNILA	Kortteli no: 45	Tontti no: 8	Piirustuslaji: TYÖPIIRUSTUS
Rakennuttajan/asiakkaan: SANEERAUS			Piirustuksen sisältö: POHJAPIIRROS — Mittakaavat: 1:50
Rakennuspaikka: TANNILAN ALA-ASTE 91200 YLI-II			
Piirt.: KW — Tark.: OY	Päiväys: HAUKIPUDAS 17.12.1984		Suunn. laji: ARK — Työ no: 648 — Piir. no: 201

ARKKITEHTUURITOIMISTO O. YLIPAHKALA OY
Kirvesvaara 9, 90100 OULU 10, puh. 981/372585
90810 Kiiminki, Haukipudas puh. 981/401671